

**Схема расположения границ публичного сервитута
"ВЛ-10 кв ф 67-04 Кунья"**

Кадастровые номера земельных участков, в отношении которых испрашивается публичный сервитут: -
Земли кадастровых кварталов: 69:08:0000012.
Площадь испрашиваемого публичного сервитута: 2 196 кв.м.
Каталог координат: Приложение 1 на 1 листе

Утверждена

(наименование документа об утверждении, включая

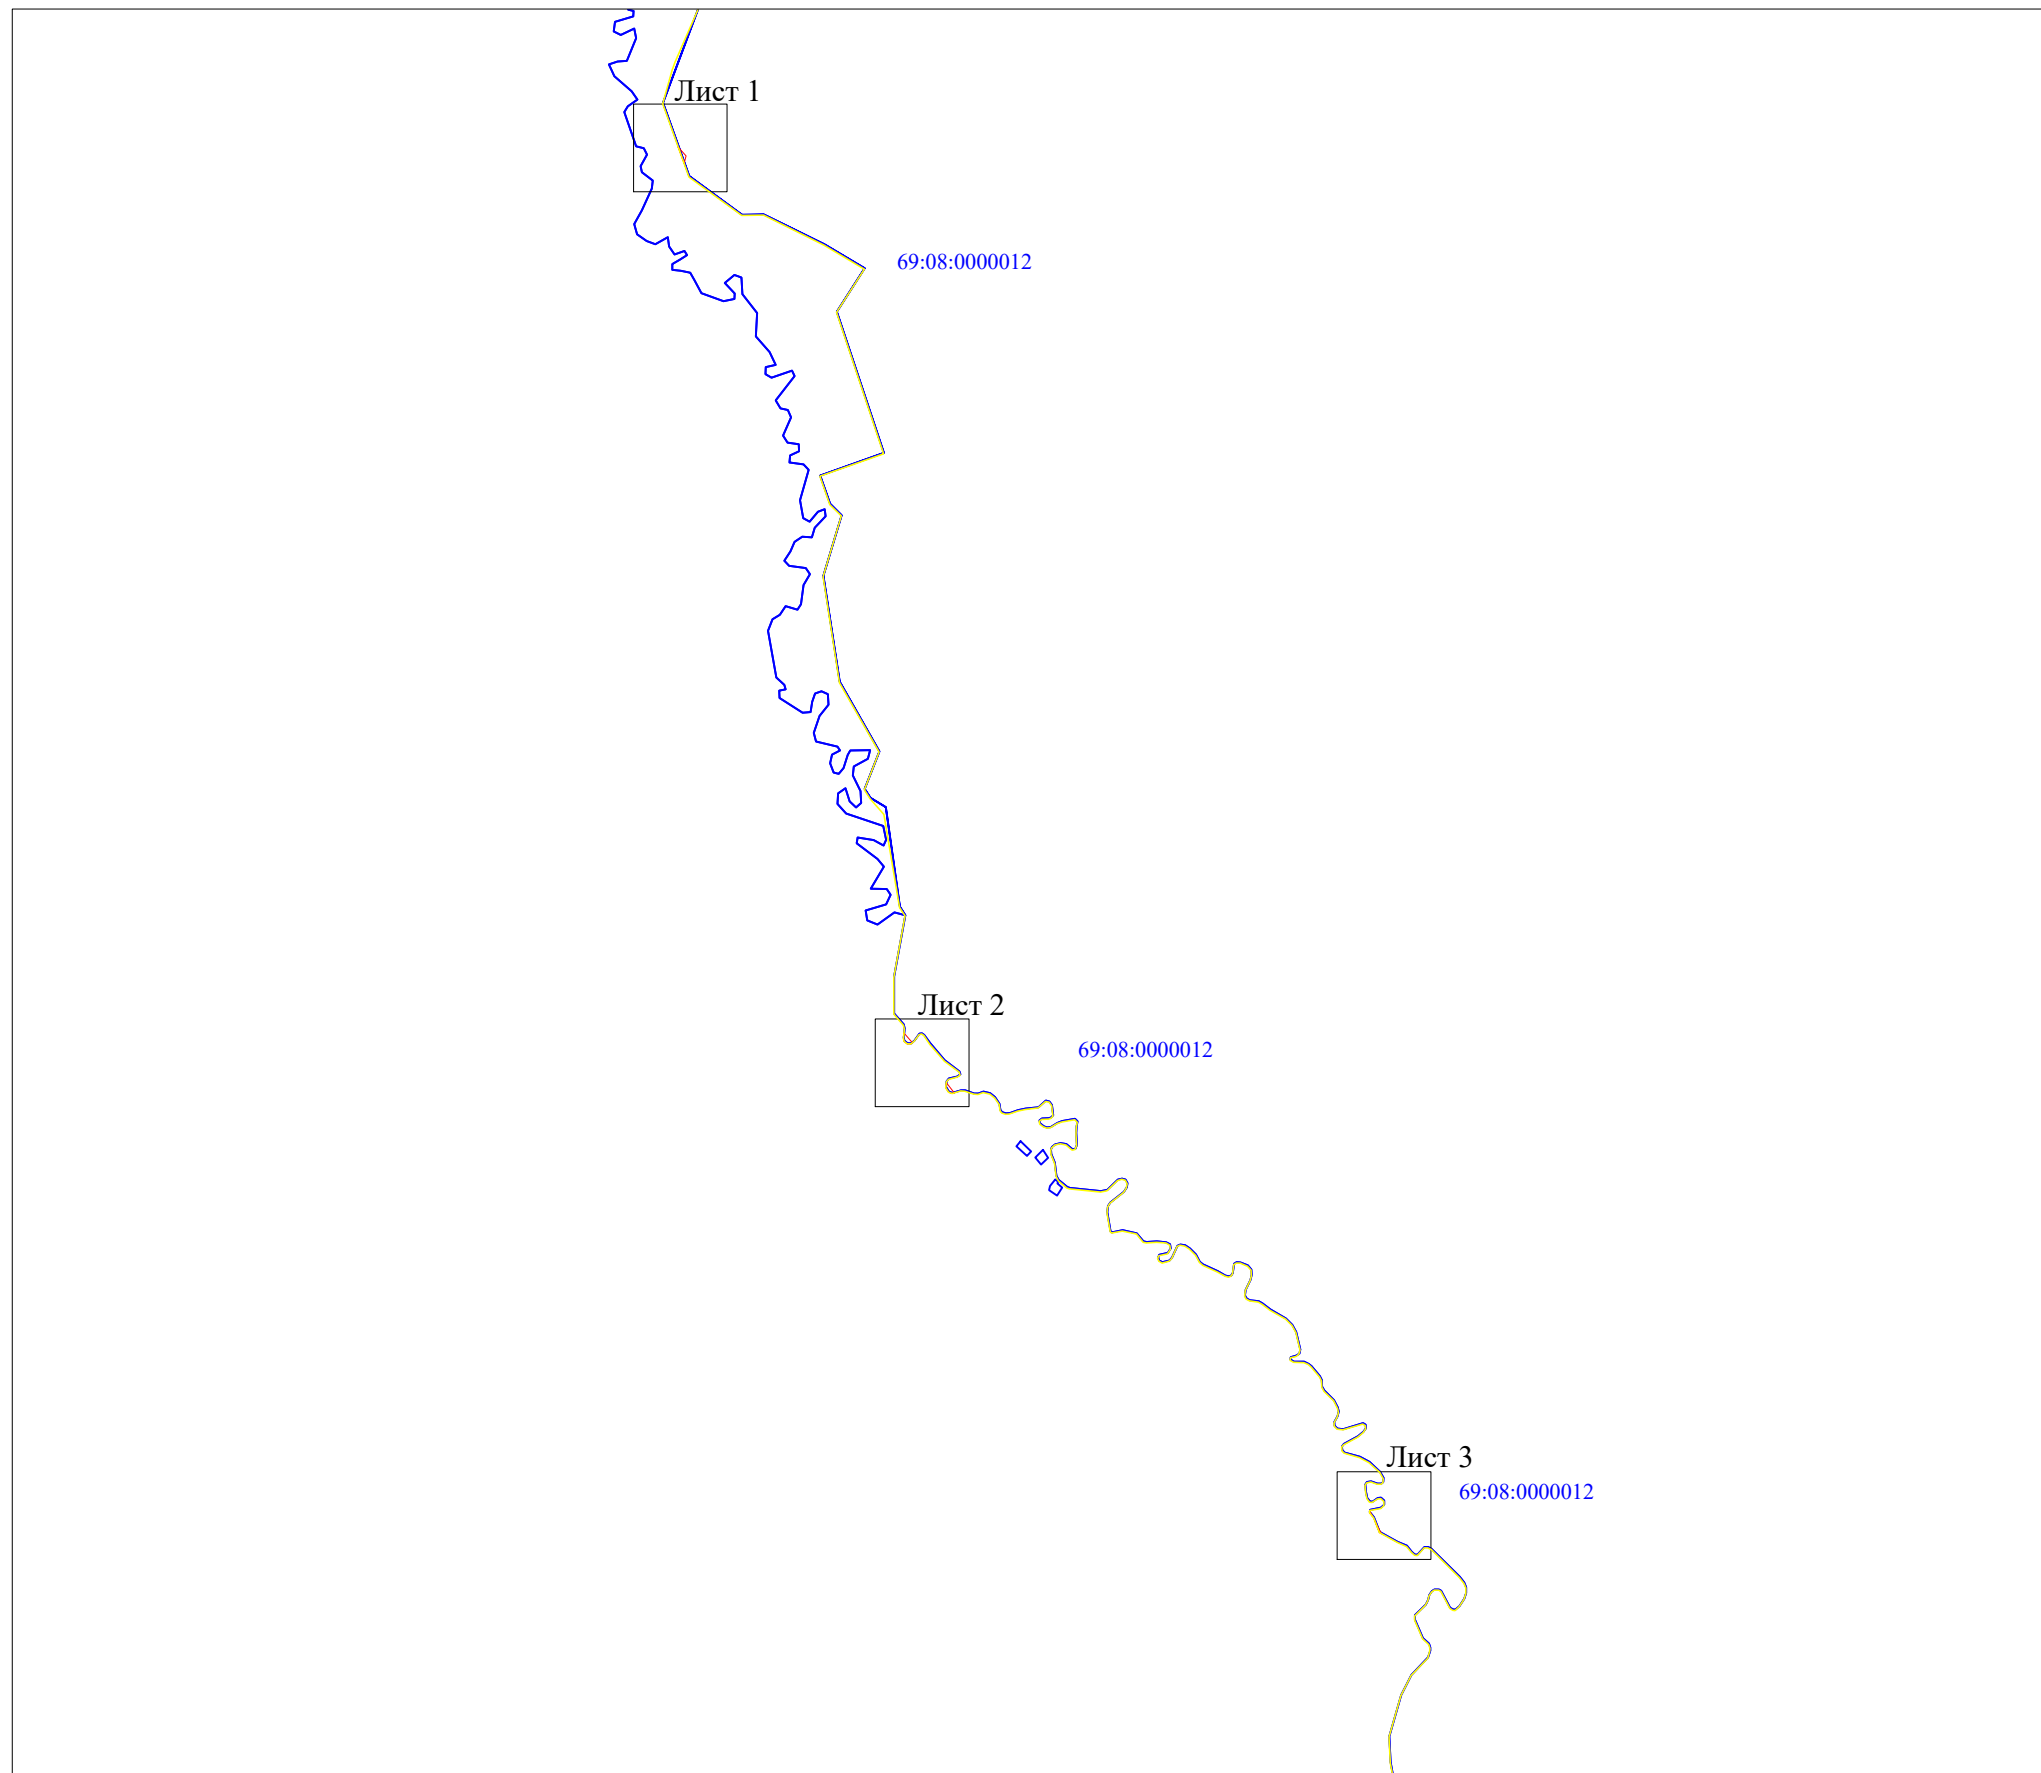
наименования органов государственной власти или

органов местного самоуправления, принявших

решение об утверждении схемы или подписавших
соглашение о перераспределении земельных участков)





от _____ № _____

Схема расположения листов



Масштаб 1:30000

Используемые условные знаки и обозначения:

-  - вновь образованная часть границы публичного сервитута;
-  - граница кадастрового квартала;
-  - номер кадастрового квартала;
-  - граница муниципального образования Тверской области Западнодвинский район

Подпись _____

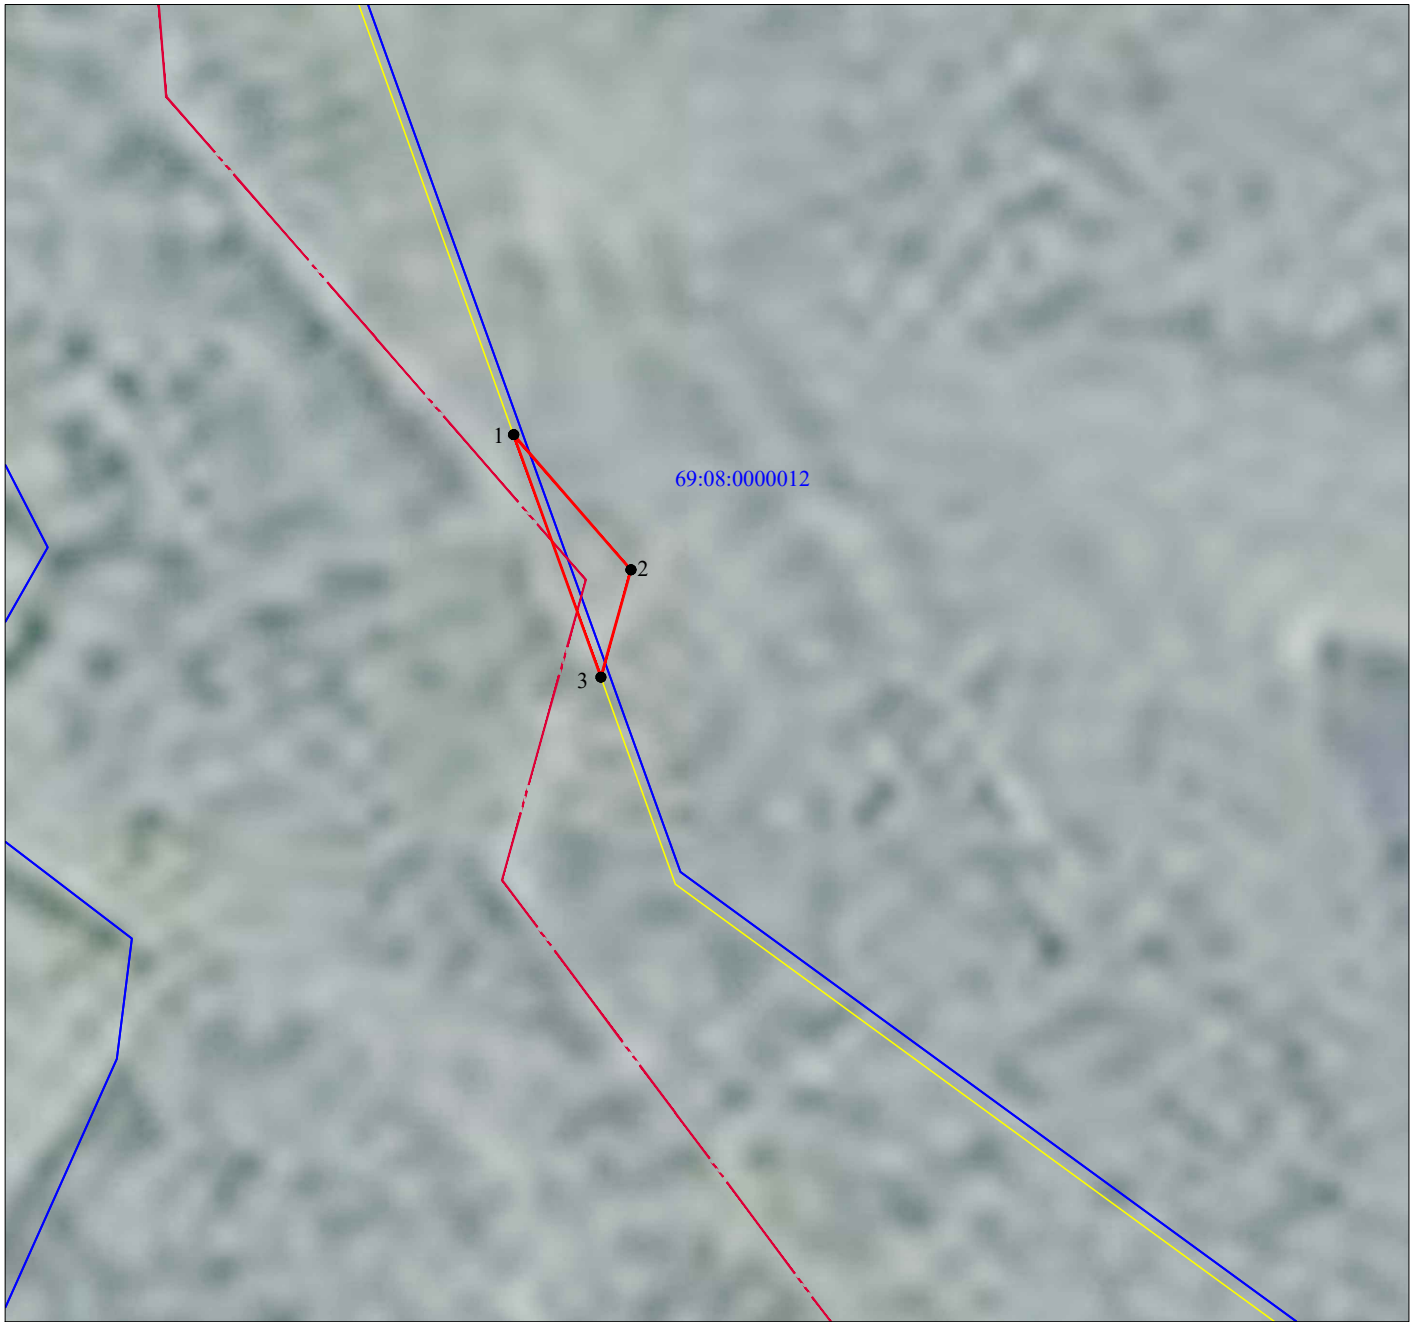


"02" августа 2021 г.

Место для отриски печати








Схема расположения границ публичного сервитута
"ВЛ-10 кВ ф 67-04 Кунья"

Лист 1



Используемые условные знаки и обозначения:

Масштаб 1:2000

-  - вновь образованная часть границы публичного сервитута;
-  1 - характерная точка границы публичного сервитута, установленная при проведении кадастровых работ;
-  - существующая часть границы, имеющиеся в ЕГРН сведения о которой достаточны для определения ее местоположения;
-  - граница кадастрового квартала;
-  - ось ВЛ-10 кВ ф 67-04 Кунья;
-  69:08:0000012 - номер кадастрового квартала;
-  - граница муниципального образования Тверской области Западнодвинский район

Подпись

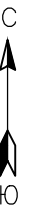


"02" августа 2021 г.

Место для оттиска печати








Схема расположения границ публичного сервитута
"ВЛ-10 кВ ф 67-04 Кунья"

Лист 2



Масштаб 1:2000

Используемые условные знаки и обозначения:

-  - вновь образованная часть границы публичного сервитута;
-  1 - характерная точка границы публичного сервитута, установленная при проведении кадастровых работ;
-  - существующая часть границы, имеющиеся в ЕГРН сведения о которой достаточны для определения ее местоположения;
-  - граница кадастрового квартала;
-  - ось ВЛ-10 кВ ф 67-04 Кунья;
-  69:08:0000012 - номер кадастрового квартала;
-  - граница муниципального образования Тверской области Западнодвинский район

Подпись



"02" августа 2021 г.

Место для оттиска печати








Схема расположения границ публичного сервитута
"ВЛ-10 кВ ф 67-04 Кунья"

Лист 3



Масштаб 1:2000

Используемые условные знаки и обозначения:

-  - вновь образованная часть границы публичного сервитута;
-  1 - характерная точка границы публичного сервитута, установленная при проведении кадастровых работ;
-  - существующая часть границы, имеющиеся в ЕГРН сведения о которой достаточны для определения ее местоположения;
-  - граница кадастрового квартала;
-  - ось ВЛ-10 кВ ф 67-04 Кунья;
-  69:08:0000012 - номер кадастрового квартала;
-  - граница муниципального образования Тверской области Западнодвинский район

Подпись



"02" августа 2021 г.

Место для оттиска печати

