


# Схема расположения границ публичного сервитута

## Общий вид

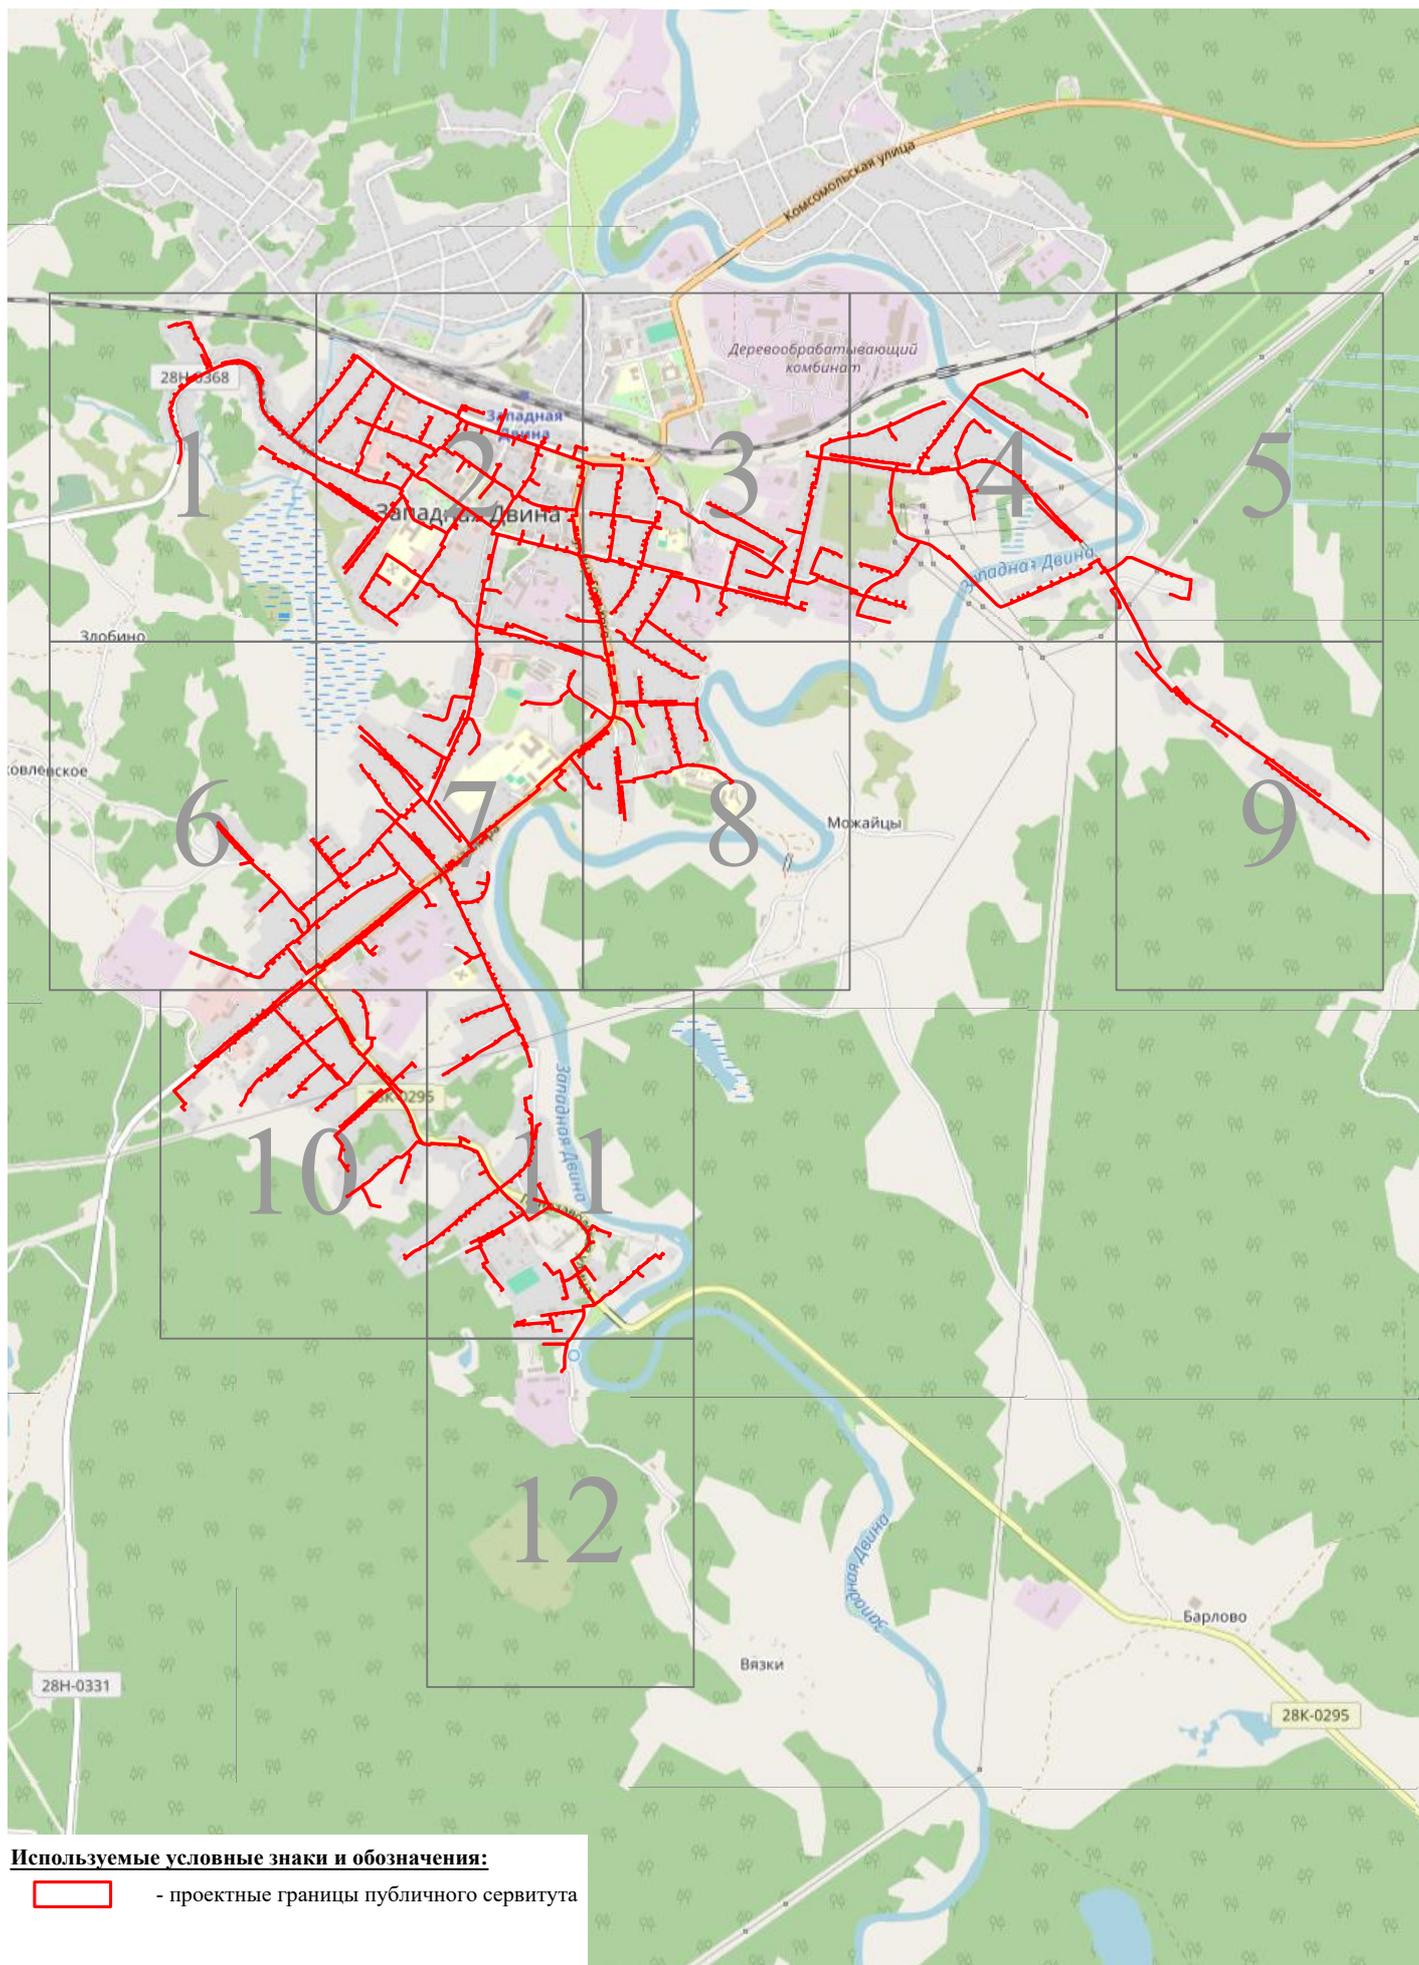

# Схема расположения границ публичного сервитута

## Лист 1



**Используемые условные знаки и обозначения:**

 - проектные границы публичного сервитута

Масштаб 1:5000

# Схема расположения границ публичного сервитута

## Лист 2




**Используемые условные знаки и обозначения:**

 - проектные границы публичного сервитута

Масштаб 1:5000

# Схема расположения границ публичного сервитута

Лист 3

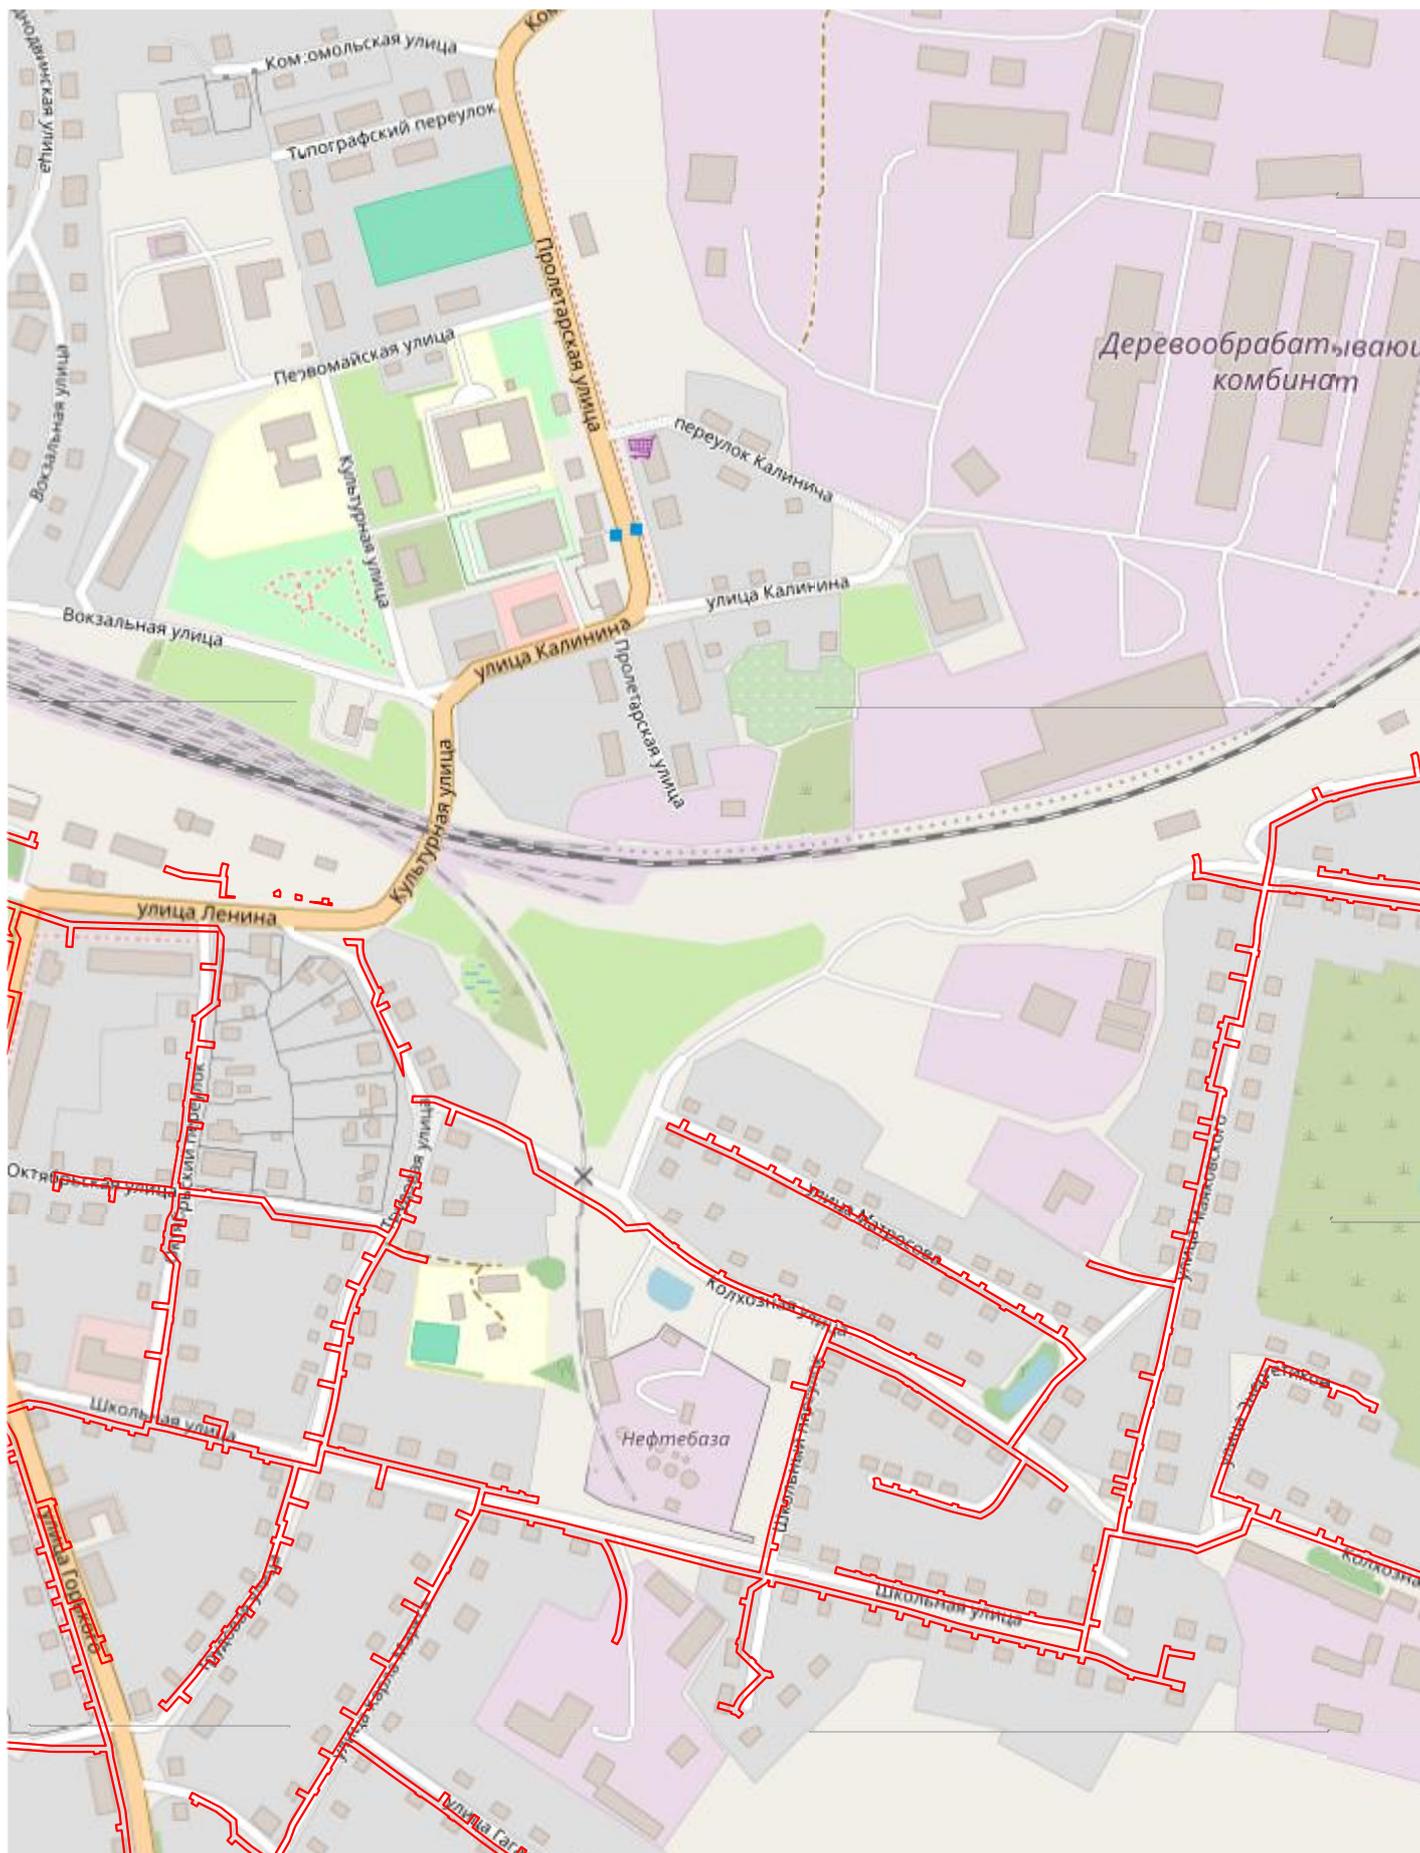

Используемые условные знаки и обозначения:

 - проектные границы публичного сервитута

Масштаб 1:5000

# Схема расположения границ публичного сервитута

## Лист 4




**Используемые условные знаки и обозначения:**

 - проектные границы публичного сервитута

Масштаб 1:5000

# Схема расположения границ публичного сервитута

## Лист 5

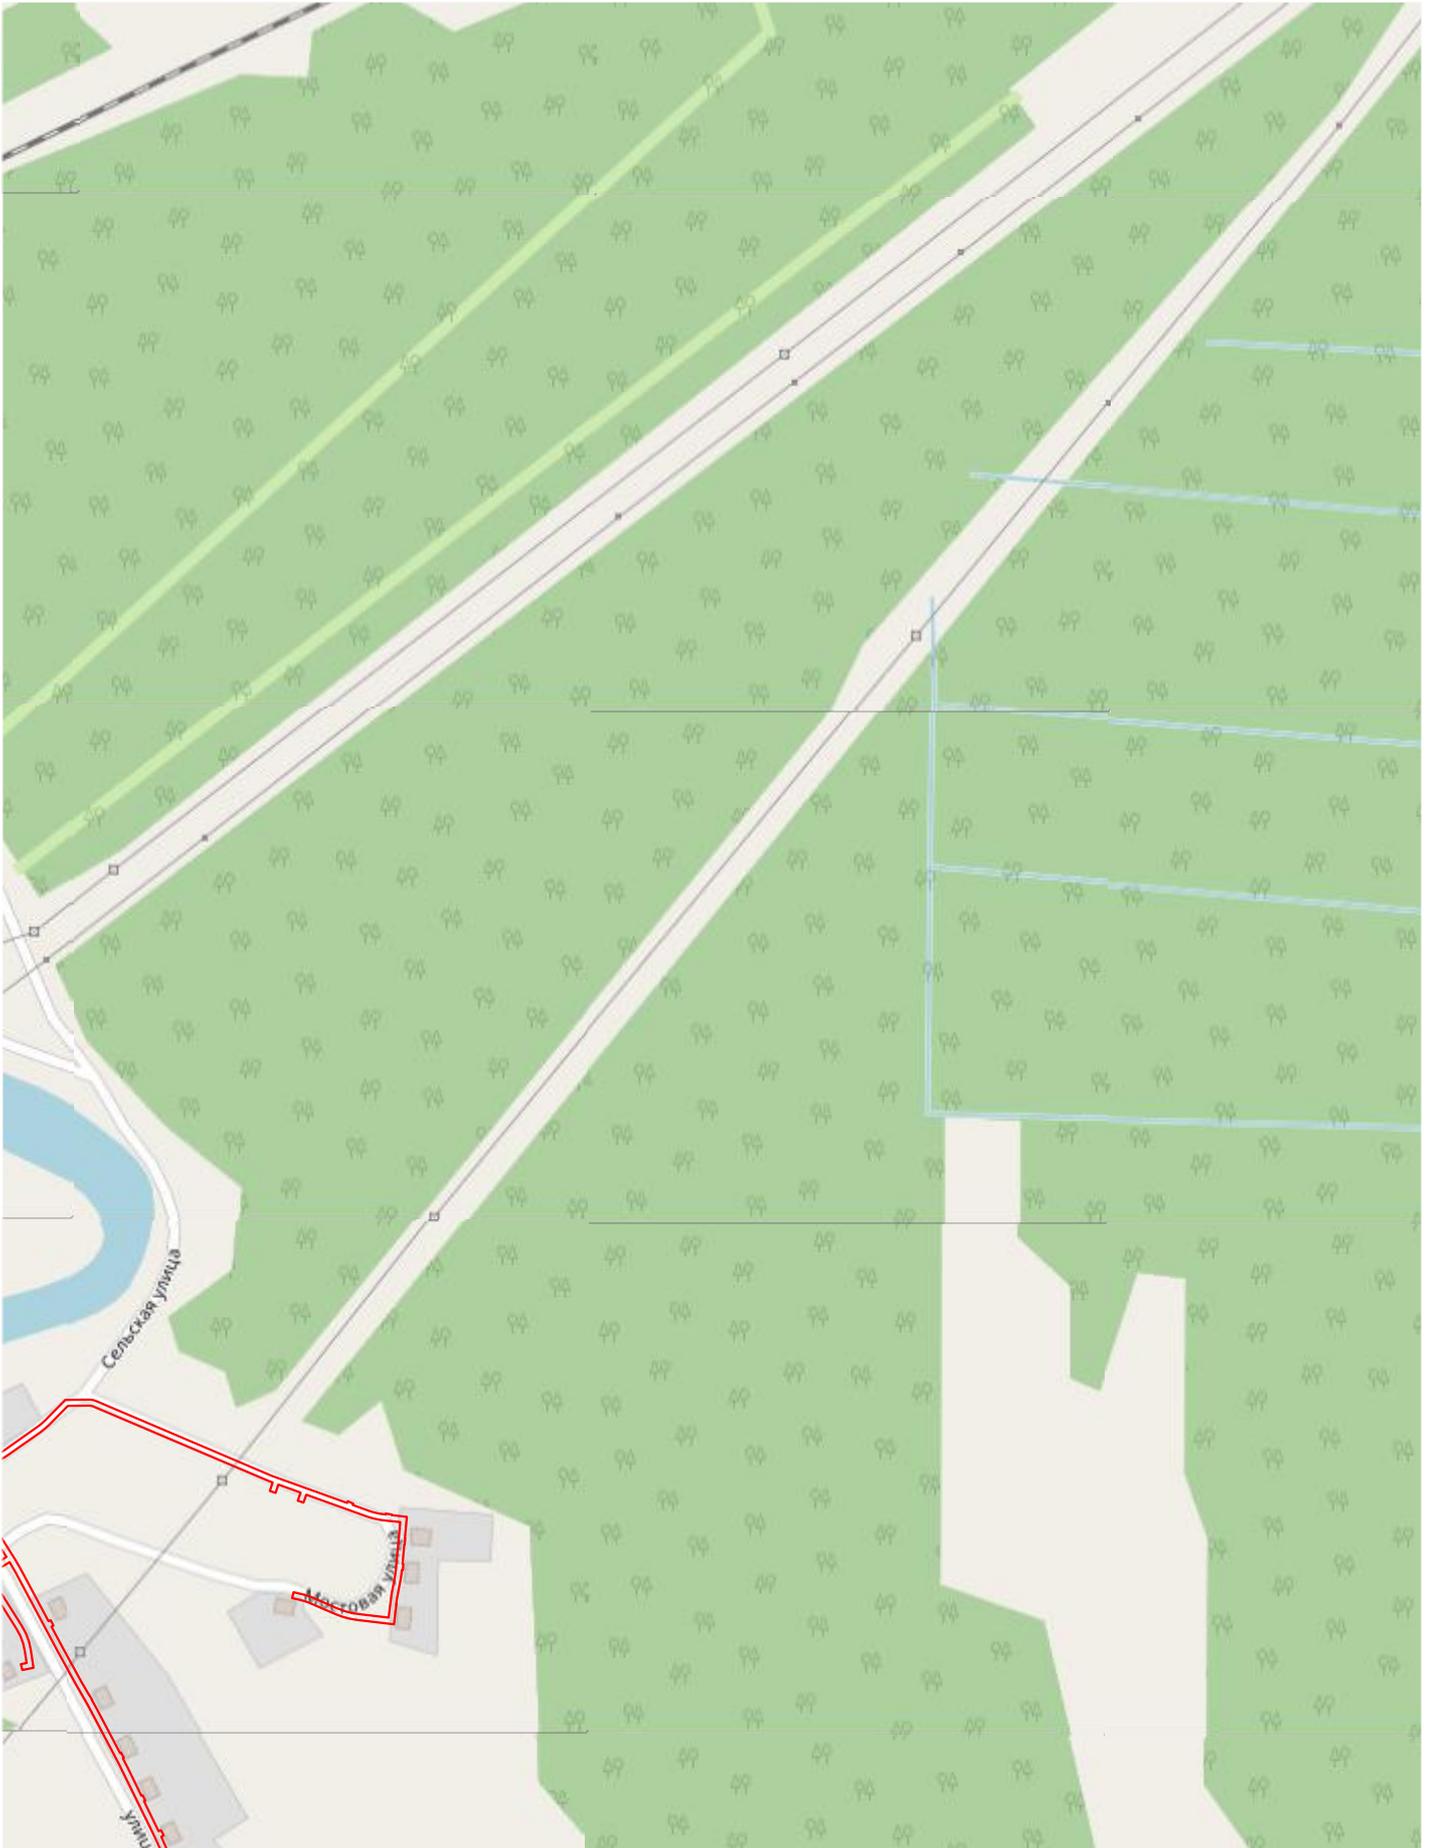


**Используемые условные знаки и обозначения:**

 - проектные границы публичного сервитута

Масштаб 1:5000

# Схема расположения границ публичного сервитута

Лист 6

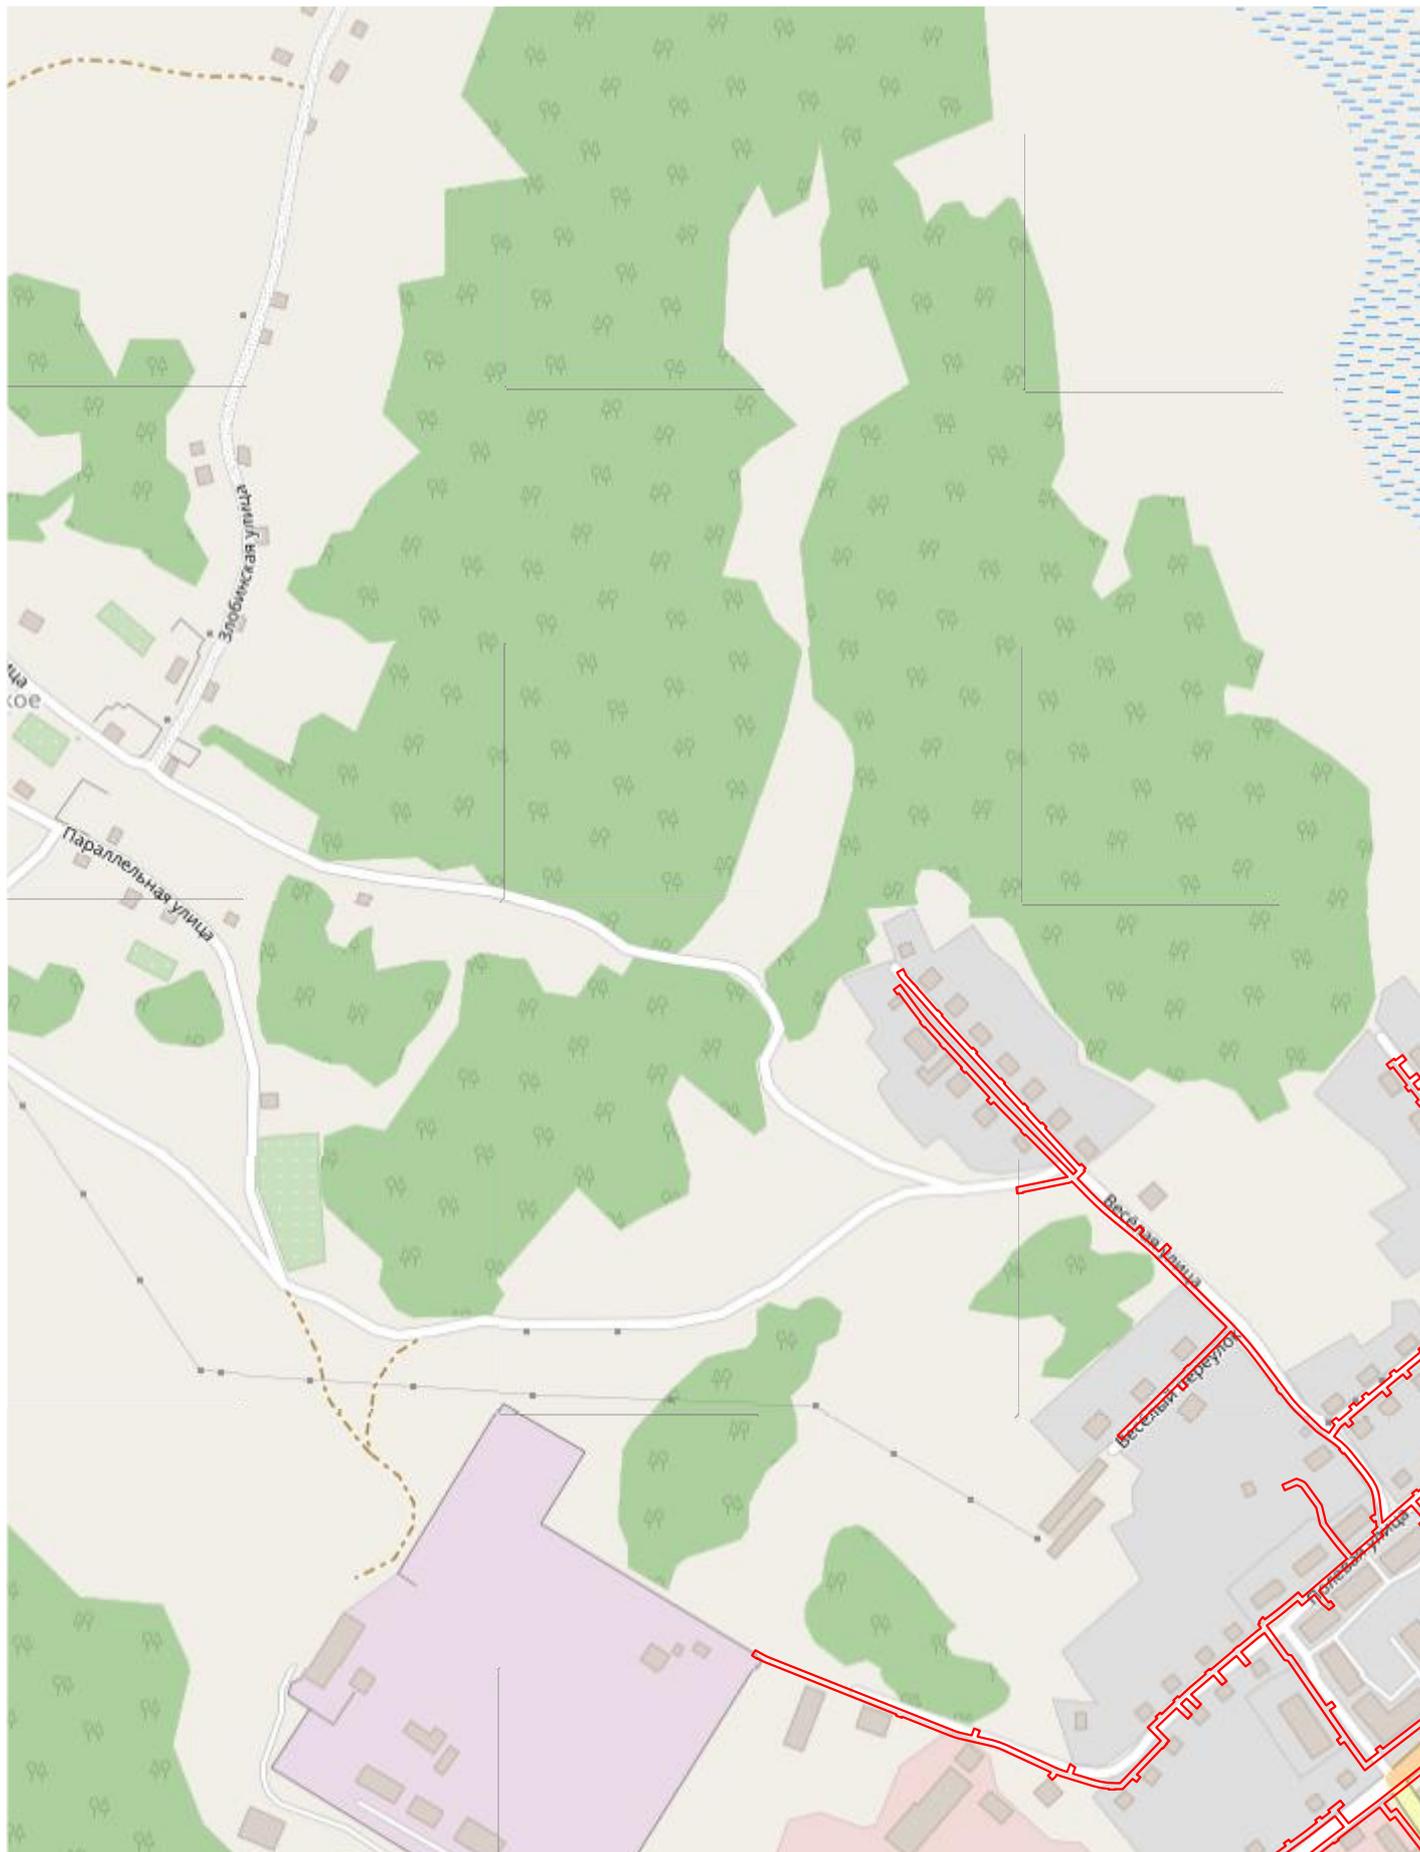

**Используемые условные знаки и обозначения:**

 - проектные границы публичного сервитута

Масштаб 1:5000

# Схема расположения границ публичного сервитута

Лист 7



**Используемые условные знаки и обозначения:**

 - проектные границы публичного сервитута

Масштаб 1:5000



# Схема расположения границ публичного сервитута

Лист 9




**Используемые условные знаки и обозначения:**

 - проектные границы публичного сервитута

Масштаб 1:5000

# Схема расположения границ публичного сервитута

Лист 10

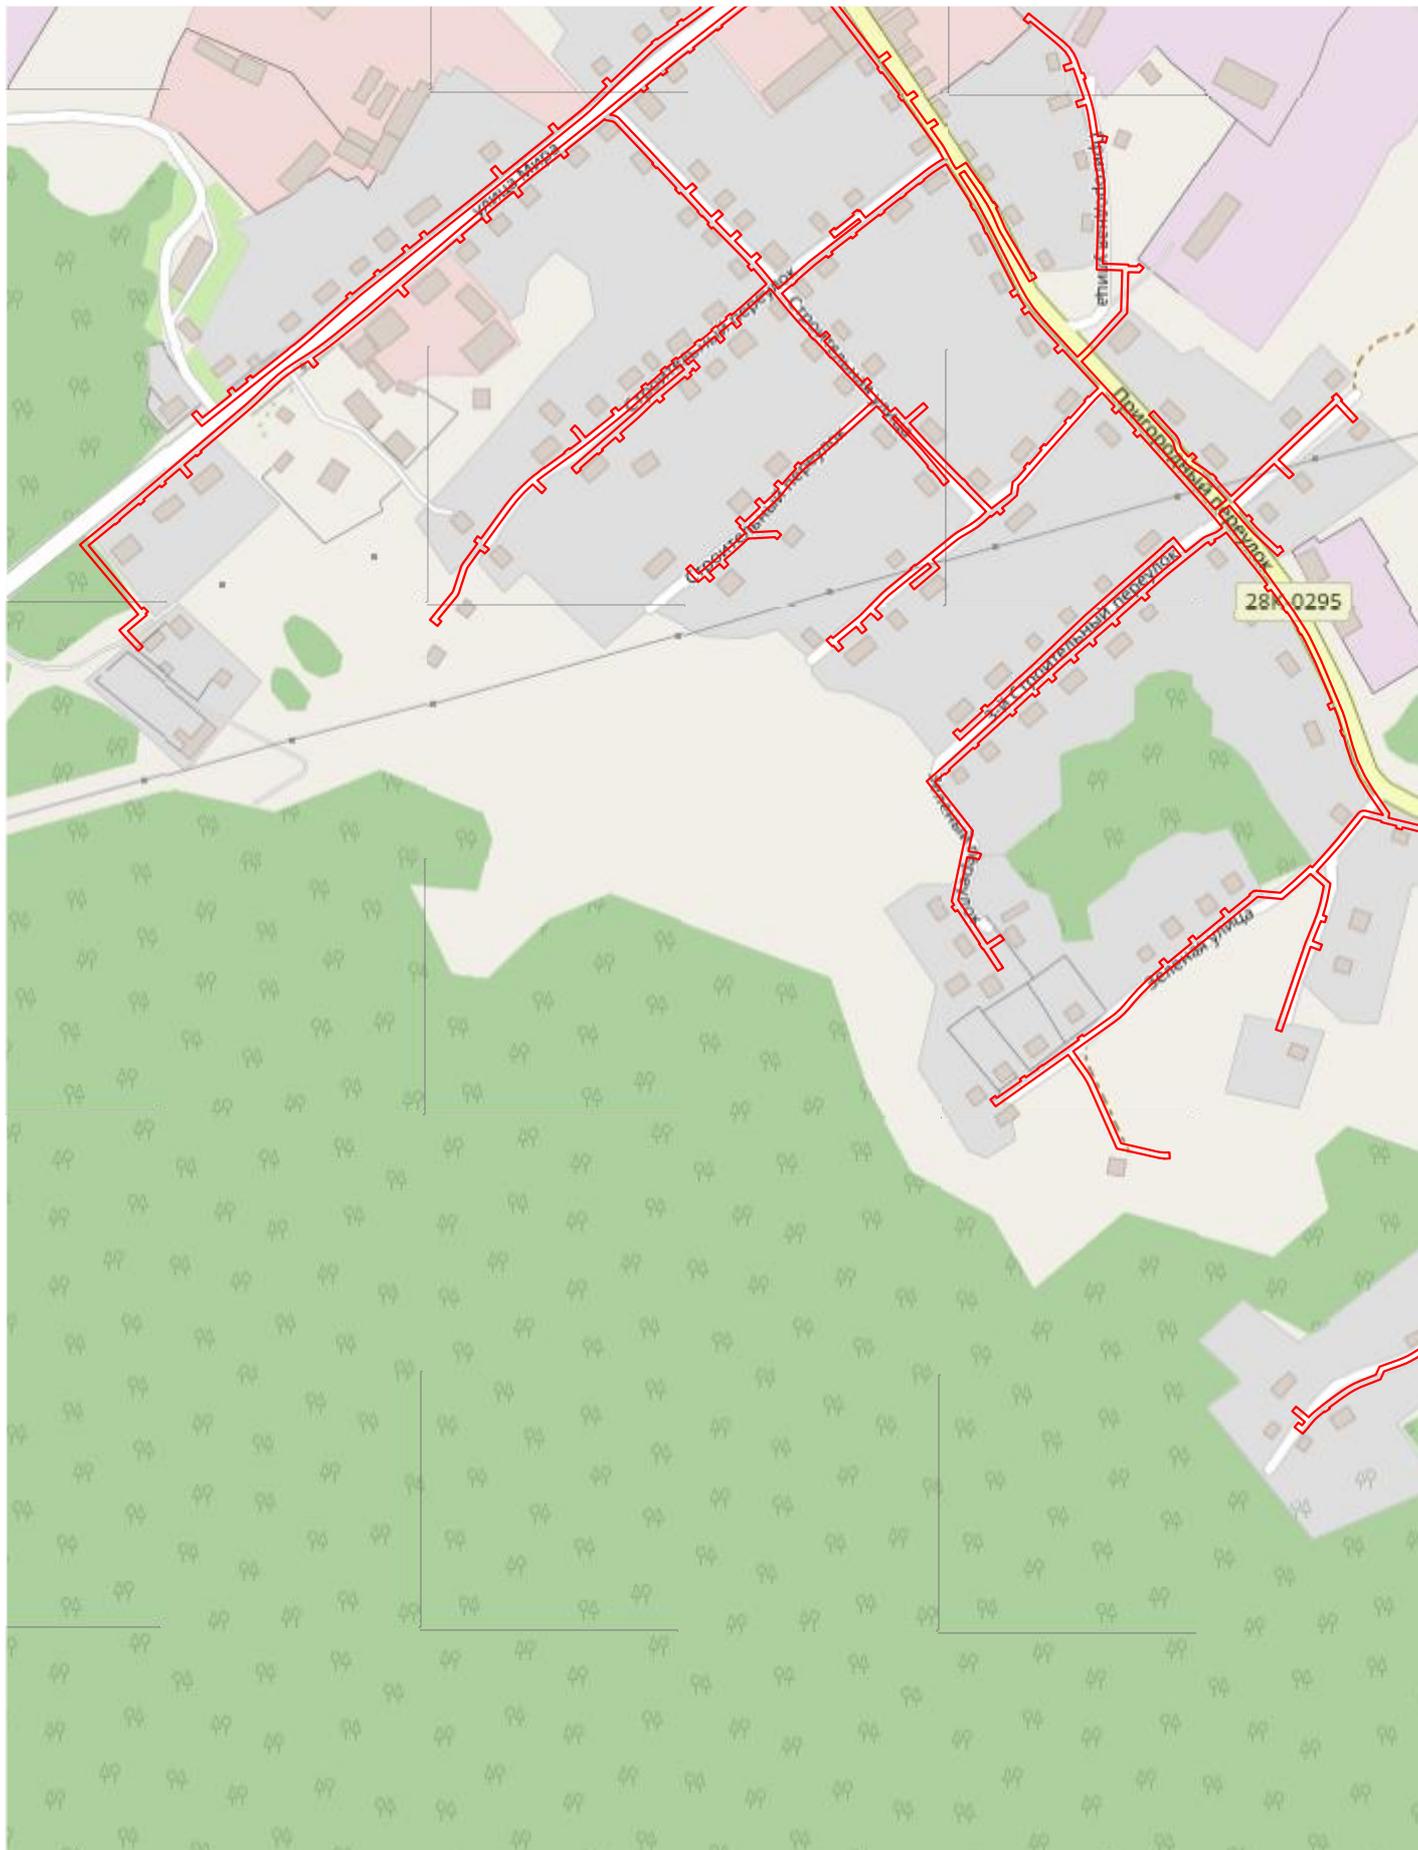

**Используемые условные знаки и обозначения:**

 - проектные границы публичного сервитута

Масштаб 1:5000

# Схема расположения границ публичного сервитута

Лист 11



**Используемые условные знаки и обозначения:**

 - проектные границы публичного сервитута

Масштаб 1:5000

# Схема расположения границ публичного сервитута

## Лист 12



**Используемые условные знаки и обозначения:**

 - проектные границы публичного сервитута

Масштаб 1:5000