

ОПИСАНИЕ МЕСТОПОЛОЖЕНИЯ ГРАНИЦ

Публичный сервитут в отношении земель и земельных участков в целях складирования строительных и иных материалов, возведения некапитальных строений, сооружений (включая ограждения, бытовки, навесы) и (или) размещения строительной техники, которые необходимы для обеспечения строительства линейного объекта системы газоснабжения и его неотъемлемых технологических частей объекта федерального значения «Газопровод-отвод Ржев-Оленино-Нелидово-Западная Двина 3-й пусковой комплекс. ГРС Западная Двина»

(наименование объекта, местоположение границ которого описано (далее - объект))

Раздел 1

Сведения об объекте

№ п/п	Характеристики объекта	Описание характеристик
1	2	3
1.	Местоположение объекта	172610, Тверская область, район Западнодвинский, город город Западная Двина
2.	Площадь объекта +/- величина погрешности определения площади (Р +/- Дельта Р)	101126 +/- 111 м ²
3.	Иные характеристики объекта	Публичный сервитут в отношении земель и земельных участков в целях складирования строительных и иных материалов, возведения некапитальных строений, сооружений (включая ограждения, бытовки, навесы) и (или) размещения строительной техники, которые необходимы для обеспечения строительства линейного объекта системы газоснабжения и его неотъемлемых технологических частей объекта федерального значения «Газопровод-отвод Ржев-Оленино-Нелидово-Западная Двина 3-й пусковой комплекс. ГРС Западная Двина» сроком 2 года 6 месяцев; в пользу ООО "Газпром газификация" (ИНН 7813655197, ОГРН 1217800107744, юридический адрес и фактический адрес: 194044, Санкт- Петербург, вн. тер. г. Муниципальный округ Сампсониевское, пр-кт Большой Сампсониевский, д. 60, литера А, тел. +7 (812)613-33-00, адрес элект.почты:S.Korotaeva@eoggazprom.ru

Раздел 2

Сведения о местоположении границ объекта

1. Система координат МСК-69, зона 1

2. Сведения о характерных точках границ объекта

Обозначение характерных точек границ	Координаты, м		Метод определения координат характерной точки	Средняя квадратическая погрешность положения характерной точки (Mt), м	Описание обозначения точки на местности (при наличии)
	X	Y			
1	2	3	4	5	6
1	231594.65	1237219.68	Аналитический метод	0.10	Закрепление отсутствует
2	231600.61	1237204.85	Аналитический метод	0.10	Закрепление отсутствует
3	231543.19	1237181.89	Аналитический метод	0.10	Закрепление отсутствует
4	231545.46	1237175.80	Аналитический метод	0.10	Закрепление отсутствует
5	231618.81	1237205.13	Аналитический метод	0.10	Закрепление отсутствует
6	231610.43	1237226.02	Аналитический метод	0.10	Закрепление отсутствует
1	231594.65	1237219.68	Аналитический метод	0.10	Закрепление отсутствует
7	231571.80	1237088.87	Аналитический метод	0.10	Закрепление отсутствует
8	231587.99	1237024.86	Аналитический метод	0.10	Закрепление отсутствует
9	231583.43	1236979.31	Аналитический метод	0.10	Закрепление отсутствует
10	231583.14	1236976.44	Аналитический метод	0.10	Закрепление отсутствует
11	231582.88	1236973.82	Аналитический метод	0.10	Закрепление отсутствует
12	231584.97	1236973.39	Аналитический метод	0.10	Закрепление отсутствует
13	231593.79	1236971.03	Аналитический метод	0.10	Закрепление отсутствует
14	231600.23	1236969.21	Аналитический метод	0.10	Закрепление отсутствует
15	231601.76	1236974.60	Аналитический метод	0.10	Закрепление отсутствует
16	231602.06	1236975.68	Аналитический метод	0.10	Закрепление отсутствует
17	231602.29	1236976.48	Аналитический метод	0.10	Закрепление отсутствует
18	231587.32	1236990.53	Аналитический метод	0.10	Закрепление отсутствует
19	231590.53	1237029.02	Аналитический метод	0.10	Закрепление отсутствует
20	231574.40	1237085.89	Аналитический метод	0.10	Закрепление отсутствует
21	231557.21	1237146.54	Аналитический метод	0.10	Закрепление отсутствует

2. Сведения о характерных точках границ объекта					
Обозначение характерных точек границ	Координаты, м		Метод определения координат характерной точки	Средняя квадратическая погрешность положения характерной точки (Mt), м	Описание обозначения точки на местности (при наличии)
	X	Y			
1	2	3	4	5	6
7	231571.80	1237088.87	Аналитический метод	0.10	Закрепление отсутствует
22	231580.94	1236954.51	Аналитический метод	0.10	Закрепление отсутствует
23	231578.61	1236931.20	Аналитический метод	0.10	Закрепление отсутствует
24	231593.86	1236929.67	Аналитический метод	0.10	Закрепление отсутствует
25	231596.81	1236950.68	Аналитический метод	0.10	Закрепление отсутствует
26	231594.44	1236953.97	Аналитический метод	0.10	Закрепление отсутствует
27	231582.54	1236970.47	Аналитический метод	0.10	Закрепление отсутствует
22	231580.94	1236954.51	Аналитический метод	0.10	Закрепление отсутствует
28	231598.49	1236750.58	Аналитический метод	0.10	Закрепление отсутствует
29	231600.21	1236738.71	Аналитический метод	0.10	Закрепление отсутствует
30	231616.96	1236741.13	Аналитический метод	0.10	Закрепление отсутствует
31	231616.22	1236747.34	Аналитический метод	0.10	Закрепление отсутствует
32	231615.28	1236753.02	Аналитический метод	0.10	Закрепление отсутствует
28	231598.49	1236750.58	Аналитический метод	0.10	Закрепление отсутствует
33	231652.01	1236671.41	Аналитический метод	0.10	Закрепление отсутствует
34	231652.87	1236658.66	Аналитический метод	0.10	Закрепление отсутствует
35	231665.05	1236579.59	Аналитический метод	0.10	Закрепление отсутствует
36	231673.96	1236499.23	Аналитический метод	0.10	Закрепление отсутствует
37	231677.70	1236470.68	Аналитический метод	0.10	Закрепление отсутствует
38	231688.96	1236472.31	Аналитический метод	0.10	Закрепление отсутствует
39	231690.04	1236464.47	Аналитический метод	0.10	Закрепление отсутствует
40	231703.01	1236466.35	Аналитический метод	0.10	Закрепление отсутствует
41	231704.16	1236458.43	Аналитический метод	0.10	Закрепление отсутствует
42	231691.14	1236456.55	Аналитический метод	0.10	Закрепление отсутствует
43	231694.77	1236430.41	Аналитический метод	0.10	Закрепление отсутствует

2. Сведения о характерных точках границ объекта					
Обозначение характерных точек границ	Координаты, м		Метод определения координат характерной точки	Средняя квадратическая погрешность положения характерной точки (Mt), м	Описание обозначения точки на местности (при наличии)
	X	Y			
1	2	3	4	5	6
44	231679.80	1236428.12	Аналитический метод	0.10	Закрепление отсутствует
45	231682.13	1236412.05	Аналитический метод	0.10	Закрепление отсутствует
46	231694.05	1236413.78	Аналитический метод	0.10	Закрепление отсутствует
47	231697.51	1236390.01	Аналитический метод	0.10	Закрепление отсутствует
48	231673.76	1236386.55	Аналитический метод	0.10	Закрепление отсутствует
49	231670.30	1236410.33	Аналитический метод	0.10	Закрепление отсутствует
50	231676.19	1236411.19	Аналитический метод	0.10	Закрепление отсутствует
51	231673.86	1236427.21	Аналитический метод	0.10	Закрепление отсутствует
52	231618.74	1236418.79	Аналитический метод	0.10	Закрепление отсутствует
53	231613.73	1236459.29	Аналитический метод	0.10	Закрепление отсутствует
54	231592.23	1236455.98	Аналитический метод	0.10	Закрепление отсутствует
55	231591.47	1236463.06	Аналитический метод	0.10	Закрепление отсутствует
56	231569.17	1236459.83	Аналитический метод	0.10	Закрепление отсутствует
57	231557.76	1236406.16	Аналитический метод	0.10	Закрепление отсутствует
58	231576.13	1236408.82	Аналитический метод	0.10	Закрепление отсутствует
59	231581.86	1236369.23	Аналитический метод	0.10	Закрепление отсутствует
60	231764.69	1236395.71	Аналитический метод	0.10	Закрепление отсутствует
61	231723.27	1236681.73	Аналитический метод	0.10	Закрепление отсутствует
33	231652.01	1236671.41	Аналитический метод	0.10	Закрепление отсутствует
62	231629.60	1236535.80	Аналитический метод	0.10	Закрепление отсутствует
63	231634.05	1236505.12	Аналитический метод	0.10	Закрепление отсутствует
64	231649.79	1236507.40	Аналитический метод	0.10	Закрепление отсутствует
65	231647.60	1236518.75	Аналитический метод	0.10	Закрепление отсутствует
66	231644.62	1236537.97	Аналитический метод	0.10	Закрепление отсутствует
62	231629.60	1236535.80	Аналитический метод	0.10	Закрепление отсутствует

2. Сведения о характерных точках границ объекта					
Обозначение характерных точек границ	Координаты, м		Метод определения координат характерной точки	Средняя квадратическая погрешность положения характерной точки (Mt), м	Описание обозначения точки на местности (при наличии)
	X	Y			
1	2	3	4	5	6
67	231537.87	1236522.51	Аналитический метод	0.10	Закрепление отсутствует
68	231547.67	1236454.85	Аналитический метод	0.10	Закрепление отсутствует
69	231555.95	1236493.81	Аналитический метод	0.10	Закрепление отсутствует
70	231611.28	1236501.83	Аналитический метод	0.10	Закрепление отсутствует
71	231606.84	1236532.50	Аналитический метод	0.10	Закрепление отсутствует
67	231537.87	1236522.51	Аналитический метод	0.10	Закрепление отсутствует
72	231443.25	1236258.14	Аналитический метод	0.10	Закрепление отсутствует
73	231446.48	1236235.88	Аналитический метод	0.10	Закрепление отсутствует
74	231525.67	1236247.35	Аналитический метод	0.10	Закрепление отсутствует
75	231524.74	1236253.79	Аналитический метод	0.10	Закрепление отсутствует
76	231462.37	1236244.75	Аналитический метод	0.10	Закрепление отсутствует
77	231460.07	1236260.58	Аналитический метод	0.10	Закрепление отсутствует
72	231443.25	1236258.14	Аналитический метод	0.10	Закрепление отсутствует
78	229816.40	1235028.13	Аналитический метод	0.10	Закрепление отсутствует
79	229819.92	1234948.21	Аналитический метод	0.10	Закрепление отсутствует
80	229826.42	1234948.50	Аналитический метод	0.10	Закрепление отсутствует
81	229823.64	1235011.44	Аналитический метод	0.10	Закрепление отсутствует
82	229839.63	1235012.14	Аналитический метод	0.10	Закрепление отсутствует
83	229838.88	1235029.13	Аналитический метод	0.10	Закрепление отсутствует
78	229816.40	1235028.13	Аналитический метод	0.10	Закрепление отсутствует
84	229574.39	1234949.40	Аналитический метод	0.10	Закрепление отсутствует
85	229574.92	1234937.41	Аналитический метод	0.10	Закрепление отсутствует
86	229562.93	1234936.88	Аналитический метод	0.10	Закрепление отсутствует
87	229562.40	1234948.87	Аналитический метод	0.10	Закрепление отсутствует
84	229574.39	1234949.40	Аналитический метод	0.10	Закрепление отсутствует

2. Сведения о характерных точках границ объекта					
Обозначение характерных точек границ	Координаты, м		Метод определения координат характерной точки	Средняя квадратическая погрешность положения характерной точки (Mt), м	Описание обозначения точки на местности (при наличии)
	X	Y			
1	2	3	4	5	6
89	229453.92	1235654.32	Аналитический метод	0.10	Закрепление отсутствует
90	229459.99	1235643.96	Аналитический метод	0.10	Закрепление отсутствует
91	229456.49	1235633.41	Аналитический метод	0.10	Закрепление отсутствует
92	229451.32	1235627.63	Аналитический метод	0.10	Закрепление отсутствует
93	229449.35	1235625.43	Аналитический метод	0.10	Закрепление отсутствует
94	229436.70	1235603.46	Аналитический метод	0.10	Закрепление отсутствует
95	229438.25	1235602.56	Аналитический метод	0.10	Закрепление отсутствует
96	229423.03	1235576.12	Аналитический метод	0.10	Закрепление отсутствует
97	229388.56	1235536.69	Аналитический метод	0.10	Закрепление отсутствует
98	229381.57	1235514.43	Аналитический метод	0.10	Закрепление отсутствует
99	229373.58	1235479.24	Аналитический метод	0.10	Закрепление отсутствует
100	229370.69	1235440.26	Аналитический метод	0.10	Закрепление отсутствует
101	229368.97	1235411.21	Аналитический метод	0.10	Закрепление отсутствует
102	229396.47	1235287.11	Аналитический метод	0.10	Закрепление отсутствует
103	229427.12	1235165.51	Аналитический метод	0.10	Закрепление отсутствует
104	229446.19	1235089.85	Аналитический метод	0.10	Закрепление отсутствует
105	229451.73	1234931.98	Аналитический метод	0.10	Закрепление отсутствует
106	229458.22	1234932.27	Аналитический метод	0.10	Закрепление отсутствует
107	229452.66	1235090.77	Аналитический метод	0.10	Закрепление отсутствует
108	229433.49	1235166.80	Аналитический метод	0.10	Закрепление отсутствует
109	229402.79	1235288.61	Аналитический метод	0.10	Закрепление отсутствует
110	229375.51	1235411.73	Аналитический метод	0.10	Закрепление отсутствует
111	229377.18	1235439.83	Аналитический метод	0.10	Закрепление отсутствует
112	229380.03	1235478.28	Аналитический метод	0.10	Закрепление отсутствует
113	229387.85	1235512.73	Аналитический метод	0.10	Закрепление отсутствует

2. Сведения о характерных точках границ объекта					
Обозначение характерных точек границ	Координаты, м		Метод определения координат характерной точки	Средняя квадратическая погрешность положения характерной точки (Mt), м	Описание обозначения точки на местности (при наличии)
	X	Y			
1	2	3	4	5	6
114	229394.35	1235533.44	Аналитический метод	0.10	Закрепление отсутствует
115	229415.70	1235557.86	Аналитический метод	0.10	Закрепление отсутствует
116	229428.35	1235572.32	Аналитический метод	0.10	Закрепление отсутствует
117	229439.65	1235592.04	Аналитический метод	0.10	Закрепление отсутствует
118	229443.84	1235599.34	Аналитический метод	0.10	Закрепление отсутствует
119	229445.37	1235598.47	Аналитический метод	0.10	Закрепление отсутствует
120	229450.98	1235608.22	Аналитический метод	0.10	Закрепление отсутствует
121	229457.50	1235619.54	Аналитический метод	0.10	Закрепление отсутствует
122	229466.68	1235629.80	Аналитический метод	0.10	Закрепление отсутствует
123	229475.23	1235634.35	Аналитический метод	0.10	Закрепление отсутствует
124	229485.49	1235631.71	Аналитический метод	0.10	Закрепление отсутствует
125	229486.61	1235633.36	Аналитический метод	0.10	Закрепление отсутствует
126	229455.12	1235655.92	Аналитический метод	0.10	Закрепление отсутствует
88	229453.92	1235654.32	Аналитический метод	0.10	Закрепление отсутствует
127	228840.71	1231731.10	Аналитический метод	0.10	Закрепление отсутствует
128	228831.53	1231713.26	Аналитический метод	0.10	Закрепление отсутствует
129	228873.43	1231728.53	Аналитический метод	0.10	Закрепление отсутствует
130	228882.15	1231739.16	Аналитический метод	0.10	Закрепление отсутствует
131	228912.30	1231750.17	Аналитический метод	0.10	Закрепление отсутствует
132	228930.03	1231749.17	Аналитический метод	0.10	Закрепление отсутствует
133	228923.72	1231752.19	Аналитический метод	0.10	Закрепление отсутствует
134	228903.39	1231753.74	Аналитический метод	0.10	Закрепление отсутствует
127	228840.71	1231731.10	Аналитический метод	0.10	Закрепление отсутствует
135	228838.61	1231694.55	Аналитический метод	0.10	Закрепление отсутствует
136	228841.09	1231688.00	Аналитический метод	0.10	Закрепление отсутствует

2. Сведения о характерных точках границ объекта					
Обозначение характерных точек границ	Координаты, м		Метод определения координат характерной точки	Средняя квадратическая погрешность положения характерной точки (Mt), м	Описание обозначения точки на местности (при наличии)
	X	Y			
1	2	3	4	5	6
137	228935.05	1231722.26	Аналитический метод	0.10	Закрепление отсутствует
138	228936.90	1231730.38	Аналитический метод	0.10	Закрепление отсутствует
135	228838.61	1231694.55	Аналитический метод	0.10	Закрепление отсутствует
139	226110.66	1231083.91	Аналитический метод	0.10	Закрепление отсутствует
140	226112.12	1231070.99	Аналитический метод	0.10	Закрепление отсутствует
141	226128.01	1231072.79	Аналитический метод	0.10	Закрепление отсутствует
142	226126.55	1231085.71	Аналитический метод	0.10	Закрепление отсутствует
139	226110.66	1231083.91	Аналитический метод	0.10	Закрепление отсутствует
143	225888.64	1231025.61	Аналитический метод	0.10	Закрепление отсутствует
144	225895.94	1230961.03	Аналитический метод	0.10	Закрепление отсутствует
145	225880.04	1230959.23	Аналитический метод	0.10	Закрепление отсутствует
146	225881.95	1230942.34	Аналитический метод	0.10	Закрепление отсутствует
147	225904.31	1230944.86	Аналитический метод	0.10	Закрепление отсутствует
148	225895.10	1231026.34	Аналитический метод	0.10	Закрепление отсутствует
143	225888.64	1231025.61	Аналитический метод	0.10	Закрепление отсутствует
149	225800.82	1231015.69	Аналитический метод	0.10	Закрепление отсутствует
150	225802.28	1231002.77	Аналитический метод	0.10	Закрепление отсутствует
151	225786.38	1231000.97	Аналитический метод	0.10	Закрепление отсутствует
152	225784.92	1231013.89	Аналитический метод	0.10	Закрепление отсутствует
149	225800.82	1231015.69	Аналитический метод	0.10	Закрепление отсутствует
154	225483.07	1231014.59	Аналитический метод	0.10	Закрепление отсутствует
155	225463.16	1231002.19	Аналитический метод	0.10	Закрепление отсутствует
156	225463.39	1231000.20	Аналитический метод	0.10	Закрепление отсутствует
157	225463.67	1230997.72	Аналитический метод	0.10	Закрепление отсутствует
158	225595.60	1231012.74	Аналитический метод	0.10	Закрепление отсутствует

2. Сведения о характерных точках границ объекта					
Обозначение характерных точек границ	Координаты, м		Метод определения координат характерной точки	Средняя квадратическая погрешность положения характерной точки (Mt), м	Описание обозначения точки на местности (при наличии)
	X	Y			
1	2	3	4	5	6
159	225564.48	1231024.03	Аналитический метод	0.10	Закрепление отсутствует
154	225483.07	1231014.59	Аналитический метод	0.10	Закрепление отсутствует
160	225465.91	1230977.85	Аналитический метод	0.10	Закрепление отсутствует
161	225466.42	1230973.37	Аналитический метод	0.10	Закрепление отсутствует
162	225479.75	1230972.36	Аналитический метод	0.10	Закрепление отсутствует
163	225584.83	1230984.24	Аналитический метод	0.10	Закрепление отсутствует
164	225582.11	1230990.98	Аналитический метод	0.10	Закрепление отсутствует
160	225465.91	1230977.85	Аналитический метод	0.10	Закрепление отсутствует
165	224146.40	1230885.72	Аналитический метод	0.10	Закрепление отсутствует
166	224135.42	1230876.56	Аналитический метод	0.10	Закрепление отсутствует
167	224245.91	1230886.40	Аналитический метод	0.10	Закрепление отсутствует
168	224230.96	1230893.25	Аналитический метод	0.10	Закрепление отсутствует
165	224146.40	1230885.72	Аналитический метод	0.10	Закрепление отсутствует
169	223915.26	1229799.73	Аналитический метод	0.10	Закрепление отсутствует
170	223857.45	1229715.31	Аналитический метод	0.10	Закрепление отсутствует
171	223831.48	1229663.34	Аналитический метод	0.10	Закрепление отсутствует
172	223803.74	1229607.96	Аналитический метод	0.10	Закрепление отсутствует
173	223805.82	1229578.88	Аналитический метод	0.10	Закрепление отсутствует
174	223806.41	1229570.49	Аналитический метод	0.10	Закрепление отсутствует
175	223809.80	1229577.25	Аналитический метод	0.10	Закрепление отсутствует
176	223846.55	1229650.72	Аналитический метод	0.10	Закрепление отсутствует
177	223936.97	1229831.45	Аналитический метод	0.10	Закрепление отсутствует
169	223915.26	1229799.73	Аналитический метод	0.10	Закрепление отсутствует
178	223941.22	1229795.25	Аналитический метод	0.10	Закрепление отсутствует
179	223862.32	1229637.53	Аналитический метод	0.10	Закрепление отсутствует

2. Сведения о характерных точках границ объекта					
Обозначение характерных точек границ	Координаты, м		Метод определения координат характерной точки	Средняя квадратическая погрешность положения характерной точки (Mt), м	Описание обозначения точки на местности (при наличии)
	X	Y			
1	2	3	4	5	6
180	223828.37	1229569.67	Аналитический метод	0.10	Закрепление отсутствует
181	223817.94	1229548.83	Аналитический метод	0.10	Закрепление отсутствует
182	223790.43	1229493.84	Аналитический метод	0.10	Закрепление отсутствует
183	223824.17	1229540.95	Аналитический метод	0.10	Закрепление отсутствует
184	223836.81	1229566.22	Аналитический метод	0.10	Закрепление отсутствует
185	223868.75	1229630.05	Аналитический метод	0.10	Закрепление отсутствует
186	223901.80	1229696.07	Аналитический метод	0.10	Закрепление отсутствует
187	223943.47	1229794.86	Аналитический метод	0.10	Закрепление отсутствует
188	223956.63	1229826.03	Аналитический метод	0.10	Закрепление отсутствует
178	223941.22	1229795.25	Аналитический метод	0.10	Закрепление отсутствует
189	223712.11	1229408.83	Аналитический метод	0.10	Закрепление отсутствует
190	223722.84	1229403.46	Аналитический метод	0.10	Закрепление отсутствует
191	223728.21	1229414.19	Аналитический метод	0.10	Закрепление отсутствует
192	223717.48	1229419.56	Аналитический метод	0.10	Закрепление отсутствует
189	223712.11	1229408.83	Аналитический метод	0.10	Закрепление отсутствует
193	223724.32	1229361.70	Аналитический метод	0.10	Закрепление отсутствует
194	223719.22	1229351.51	Аналитический метод	0.10	Закрепление отсутствует
195	223736.59	1229343.28	Аналитический метод	0.10	Закрепление отсутствует
196	223732.76	1229357.76	Аналитический метод	0.10	Закрепление отсутствует
197	223730.85	1229364.95	Аналитический метод	0.10	Закрепление отсутствует
198	223746.64	1229398.36	Аналитический метод	0.10	Закрепление отсутствует
199	223745.79	1229404.62	Аналитический метод	0.10	Закрепление отсутствует
193	223724.32	1229361.70	Аналитический метод	0.10	Закрепление отсутствует
200	223694.34	1229353.63	Аналитический метод	0.10	Закрепление отсутствует
201	223686.42	1229357.38	Аналитический метод	0.10	Закрепление отсутствует

2. Сведения о характерных точках границ объекта					
Обозначение характерных точек границ	Координаты, м		Метод определения координат характерной точки	Средняя квадратическая погрешность положения характерной точки (Mt), м	Описание обозначения точки на местности (при наличии)
	X	Y			
1	2	3	4	5	6
202	223662.75	1229349.26	Аналитический метод	0.10	Закрепление отсутствует
203	223651.38	1229326.26	Аналитический метод	0.10	Закрепление отсутствует
204	223652.15	1229326.60	Аналитический метод	0.10	Закрепление отсутствует
205	223658.06	1229328.90	Аналитический метод	0.10	Закрепление отсутствует
206	223662.02	1229330.14	Аналитический метод	0.10	Закрепление отсутствует
207	223666.00	1229331.04	Аналитический метод	0.10	Закрепление отсутствует
208	223669.98	1229331.53	Аналитический метод	0.10	Закрепление отсутствует
209	223686.72	1229331.25	Аналитический метод	0.10	Закрепление отсутствует
210	223697.22	1229352.23	Аналитический метод	0.10	Закрепление отсутствует
211	223697.67	1229353.15	Аналитический метод	0.10	Закрепление отсутствует
212	223702.53	1229362.86	Аналитический метод	0.10	Закрепление отсутствует
213	223699.19	1229363.81	Аналитический метод	0.10	Закрепление отсутствует
200	223694.34	1229353.63	Аналитический метод	0.10	Закрепление отсутствует
214	223564.92	1229286.74	Аналитический метод	0.10	Закрепление отсутствует
215	223566.26	1229284.90	Аналитический метод	0.10	Закрепление отсутствует
216	223579.45	1229266.67	Аналитический метод	0.10	Закрепление отсутствует
217	223593.22	1229276.64	Аналитический метод	0.10	Закрепление отсутствует
218	223583.90	1229289.51	Аналитический метод	0.10	Закрепление отсутствует
219	223586.61	1229291.06	Аналитический метод	0.10	Закрепление отсутствует
220	223600.07	1229297.51	Аналитический метод	0.10	Закрепление отсутствует
221	223605.86	1229300.44	Аналитический метод	0.10	Закрепление отсутствует
222	223611.51	1229303.64	Аналитический метод	0.10	Закрепление отсутствует
223	223615.09	1229306.01	Аналитический метод	0.10	Закрепление отсутствует
224	223621.12	1229317.27	Аналитический метод	0.10	Закрепление отсутствует
225	223611.11	1229328.37	Аналитический метод	0.10	Закрепление отсутствует

2. Сведения о характерных точках границ объекта					
Обозначение характерных точек границ	Координаты, м		Метод определения координат характерной точки	Средняя квадратическая погрешность положения характерной точки (Mt), м	Описание обозначения точки на местности (при наличии)
	X	Y			
1	2	3	4	5	6
214	223564.92	1229286.74	Аналитический метод	0.10	Закрепление отсутствует
226	223608.15	1229031.97	Аналитический метод	0.10	Закрепление отсутствует
227	223620.01	1229030.12	Аналитический метод	0.10	Закрепление отсутствует
228	223621.87	1229041.97	Аналитический метод	0.10	Закрепление отсутствует
229	223610.01	1229043.83	Аналитический метод	0.10	Закрепление отсутствует
226	223608.15	1229031.97	Аналитический метод	0.10	Закрепление отсутствует
230	223604.67	1228803.10	Аналитический метод	0.10	Закрепление отсутствует
231	223623.33	1228799.98	Аналитический метод	0.10	Закрепление отсутствует
232	223613.16	1228737.33	Аналитический метод	0.10	Закрепление отсутствует
233	223594.78	1228740.05	Аналитический метод	0.10	Закрепление отсутствует
234	223588.14	1228697.69	Аналитический метод	0.10	Закрепление отсутствует
235	223675.08	1228684.06	Аналитический метод	0.10	Закрепление отсутствует
236	223718.48	1228960.93	Аналитический метод	0.10	Закрепление отсутствует
237	223631.54	1228974.56	Аналитический метод	0.10	Закрепление отсутствует
230	223604.67	1228803.10	Аналитический метод	0.10	Закрепление отсутствует
238	223582.86	1228808.55	Аналитический метод	0.10	Закрепление отсутствует
239	223585.89	1228812.48	Аналитический метод	0.10	Закрепление отсутствует
240	223591.50	1228848.24	Аналитический метод	0.10	Закрепление отсутствует
241	223580.19	1228850.01	Аналитический метод	0.10	Закрепление отсутствует
238	223582.86	1228808.55	Аналитический метод	0.10	Закрепление отсутствует
242	223523.24	1228707.86	Аналитический метод	0.10	Закрепление отсутствует
243	223568.39	1228700.79	Аналитический метод	0.10	Закрепление отсутствует
244	223573.97	1228736.45	Аналитический метод	0.10	Закрепление отсутствует
245	223570.69	1228746.23	Аналитический метод	0.10	Закрепление отсутствует
246	223571.77	1228753.15	Аналитический метод	0.10	Закрепление отсутствует

2. Сведения о характерных точках границ объекта					
Обозначение характерных точек границ	Координаты, м		Метод определения координат характерной точки	Средняя квадратическая погрешность положения характерной точки (M _t), м	Описание обозначения точки на местности (при наличии)
	X	Y			
1	2	3	4	5	6
247	223565.38	1228754.15	Аналитический метод	0.10	Закрепление отсутствует
248	223569.09	1228778.03	Аналитический метод	0.10	Закрепление отсутствует
249	223564.00	1228779.18	Аналитический метод	0.10	Закрепление отсутствует
250	223564.61	1228796.68	Аналитический метод	0.10	Закрепление отсутствует
251	223562.97	1228796.56	Аналитический метод	0.10	Закрепление отсутствует
252	223560.26	1228825.51	Аналитический метод	0.10	Закрепление отсутствует
253	223558.00	1228853.49	Аналитический метод	0.10	Закрепление отсутствует
254	223546.35	1228855.31	Аналитический метод	0.10	Закрепление отсутствует
242	223523.24	1228707.86	Аналитический метод	0.10	Закрепление отсутствует
255	223428.73	1228461.84	Аналитический метод	0.10	Закрепление отсутствует
256	223444.37	1228459.47	Аналитический метод	0.10	Закрепление отсутствует
257	223453.14	1228456.99	Аналитический метод	0.10	Закрепление отсутствует
258	223506.65	1228430.34	Аналитический метод	0.10	Закрепление отсутствует
259	223527.03	1228427.29	Аналитический метод	0.10	Закрепление отсутствует
260	223543.07	1228449.93	Аналитический метод	0.10	Закрепление отсутствует
261	223554.53	1228459.45	Аналитический метод	0.10	Закрепление отсутствует
262	223560.37	1228464.29	Аналитический метод	0.10	Закрепление отсутствует
263	223569.41	1228460.10	Аналитический метод	0.10	Закрепление отсутствует
264	223584.04	1228425.80	Аналитический метод	0.10	Закрепление отсутствует
265	223593.65	1228417.16	Аналитический метод	0.10	Закрепление отсутствует
266	223612.50	1228405.20	Аналитический метод	0.10	Закрепление отсутствует
267	223616.15	1228402.88	Аналитический метод	0.10	Закрепление отсутствует
268	223619.19	1228374.45	Аналитический метод	0.10	Закрепление отсутствует
269	223656.67	1228369.61	Аналитический метод	0.10	Закрепление отсутствует
270	223654.36	1228392.22	Аналитический метод	0.10	Закрепление отсутствует

2. Сведения о характерных точках границ объекта					
Обозначение характерных точек границ	Координаты, м		Метод определения координат характерной точки	Средняя квадратическая погрешность положения характерной точки (Mt), м	Описание обозначения точки на местности (при наличии)
	X	Y			
1	2	3	4	5	6
271	223683.58	1228395.85	Аналитический метод	0.10	Закрепление отсутствует
272	223679.71	1228431.97	Аналитический метод	0.10	Закрепление отсутствует
273	223629.50	1228426.61	Аналитический метод	0.10	Закрепление отсутствует
274	223613.79	1228424.93	Аналитический метод	0.10	Закрепление отсутствует
275	223615.27	1228411.15	Аналитический метод	0.10	Закрепление отсутствует
276	223597.59	1228422.36	Аналитический метод	0.10	Закрепление отсутствует
277	223589.45	1228429.67	Аналитический метод	0.10	Закрепление отсутствует
278	223574.41	1228464.95	Аналитический метод	0.10	Закрепление отсутствует
279	223559.38	1228471.92	Аналитический метод	0.10	Закрепление отсутствует
280	223538.26	1228454.38	Аналитический метод	0.10	Закрепление отсутствует
281	223524.04	1228434.31	Аналитический метод	0.10	Закрепление отсутствует
282	223508.62	1228436.62	Аналитический метод	0.10	Закрепление отсутствует
283	223455.49	1228463.08	Аналитический метод	0.10	Закрепление отсутствует
284	223446.53	1228465.61	Аналитический метод	0.10	Закрепление отсутствует
285	223448.95	1228481.01	Аналитический метод	0.10	Закрепление отсутствует
286	223432.16	1228483.64	Аналитический метод	0.10	Закрепление отсутствует
255	223428.73	1228461.84	Аналитический метод	0.10	Закрепление отсутствует
287	223728.70	1228437.21	Аналитический метод	0.10	Закрепление отсутствует
288	223707.52	1228434.94	Аналитический метод	0.10	Закрепление отсутствует
289	223699.60	1228434.10	Аналитический метод	0.10	Закрепление отсутствует
290	223703.83	1228394.28	Аналитический метод	0.10	Закрепление отсутствует
291	223720.18	1228395.90	Аналитический метод	0.10	Закрепление отсутствует
292	223731.26	1228292.89	Аналитический метод	0.10	Закрепление отсутствует
293	223702.75	1228289.84	Аналитический метод	0.10	Закрепление отсутствует
294	223704.88	1228283.00	Аналитический метод	0.10	Закрепление отсутствует

2. Сведения о характерных точках границ объекта					
Обозначение характерных точек границ	Координаты, м		Метод определения координат характерной точки	Средняя квадратическая погрешность положения характерной точки (Mt), м	Описание обозначения точки на местности (при наличии)
	X	Y			
1	2	3	4	5	6
295	223706.31	1228283.26	Аналитический метод	0.10	Закрепление отсутствует
296	223711.69	1228250.34	Аналитический метод	0.10	Закрепление отсутствует
297	223775.53	1228257.16	Аналитический метод	0.10	Закрепление отсутствует
298	223755.98	1228440.12	Аналитический метод	0.10	Закрепление отсутствует
287	223728.70	1228437.21	Аналитический метод	0.10	Закрепление отсутствует
299	223621.98	1228348.35	Аналитический метод	0.10	Закрепление отсутствует
300	223658.44	1228352.25	Аналитический метод	0.10	Закрепление отсутствует
301	223657.29	1228363.49	Аналитический метод	0.10	Закрепление отсутствует
302	223619.84	1228368.32	Аналитический метод	0.10	Закрепление отсутствует
299	223621.98	1228348.35	Аналитический метод	0.10	Закрепление отсутствует
303	223622.61	1228342.38	Аналитический метод	0.10	Закрепление отсутствует
304	223633.34	1228241.97	Аналитический метод	0.10	Закрепление отсутствует
305	223687.64	1228247.77	Аналитический метод	0.10	Закрепление отсутствует
306	223685.95	1228272.26	Аналитический метод	0.10	Закрепление отсутствует
307	223680.10	1228271.80	Аналитический метод	0.10	Закрепление отсутствует
308	223679.14	1228280.03	Аналитический метод	0.10	Закрепление отсутствует
309	223679.50	1228280.07	Аналитический метод	0.10	Закрепление отсутствует
310	223678.59	1228287.88	Аналитический метод	0.10	Закрепление отсутствует
311	223669.65	1228286.92	Аналитический метод	0.10	Закрепление отсутствует
312	223665.79	1228319.91	Аналитический метод	0.10	Закрепление отсутствует
313	223662.29	1228319.50	Аналитический метод	0.10	Закрепление отсутствует
314	223654.17	1228318.63	Аналитический метод	0.10	Закрепление отсутствует
315	223657.94	1228283.31	Аналитический метод	0.10	Закрепление отсутствует
316	223634.08	1228280.76	Аналитический метод	0.10	Закрепление отсутствует
317	223631.53	1228304.63	Аналитический метод	0.10	Закрепление отсутствует

2. Сведения о характерных точках границ объекта

Обозначение характерных точек границ	Координаты, м		Метод определения координат характерной точки	Средняя квадратическая погрешность положения характерной точки (Mt), м	Описание обозначения точки на местности (при наличии)
	X	Y			
1	2	3	4	5	6
318	223649.42	1228306.54	Аналитический метод	0.10	Закрепление отсутствует
319	223647.56	1228323.96	Аналитический метод	0.10	Закрепление отсутствует
320	223665.10	1228325.84	Аналитический метод	0.10	Закрепление отсутствует
321	223664.37	1228332.07	Аналитический метод	0.10	Закрепление отсутствует
322	223660.55	1228331.66	Аналитический метод	0.10	Закрепление отсутствует
323	223659.05	1228346.29	Аналитический метод	0.10	Закрепление отсутствует
303	223622.61	1228342.38	Аналитический метод	0.10	Закрепление отсутствует

3. Сведения о характерных точках части (частей) границы объекта

Обозначение характерных точек части границы	Координаты, м		Метод определения координат характерной точки	Средняя квадратическая погрешность положения характерной точки (Mt), м	Описание обозначения точки на местности (при наличии)
	X	Y			
1	2	3	4	5	6
-	-	-	-	-	-

Раздел 3

Сведения о местоположении измененных (уточненных) границ объекта

1. Система координат -

2. Сведения о характерных точках границ объекта

Обозначение характерных точек границ	Существующие координаты, м		Измененные (уточненные) координаты, м		Метод определения координат характерной точки	Средняя квадратическая погрешность положения характерной точки (Mt), м	Описание обозначения точки на местности (при наличии)
	X	Y	X	Y			
1	2	3	4	5	6	7	8
-	-	-	-	-	-	-	

3. Сведения о характерных точках части (частей) границы объекта

Обозначение характерных точек части границы	Существующие координаты, м		Измененные (уточненные) координаты, м		Метод определения координат характерной точки	Средняя квадратическая погрешность положения характерной точки (Mt), м	Описание обозначения точки на местности (при наличии)
	X	Y	X	Y			
1	2	3	4	5	6	7	8
-	-	-	-	-	-	-	



Тверская область
Западнодвинский МО

Тверская область
Нелиговский ГО

г. Западная Двина

Западная
Двина

Совец


Никулино

Масштаб 1:30000

-  - проектные границы публичного сервитута
-  - граница административно-территориальных образований по сведениям ЕГРН
-  - область и номер выносного листа

Схема расположения границ публичного сервитута

Лист 1

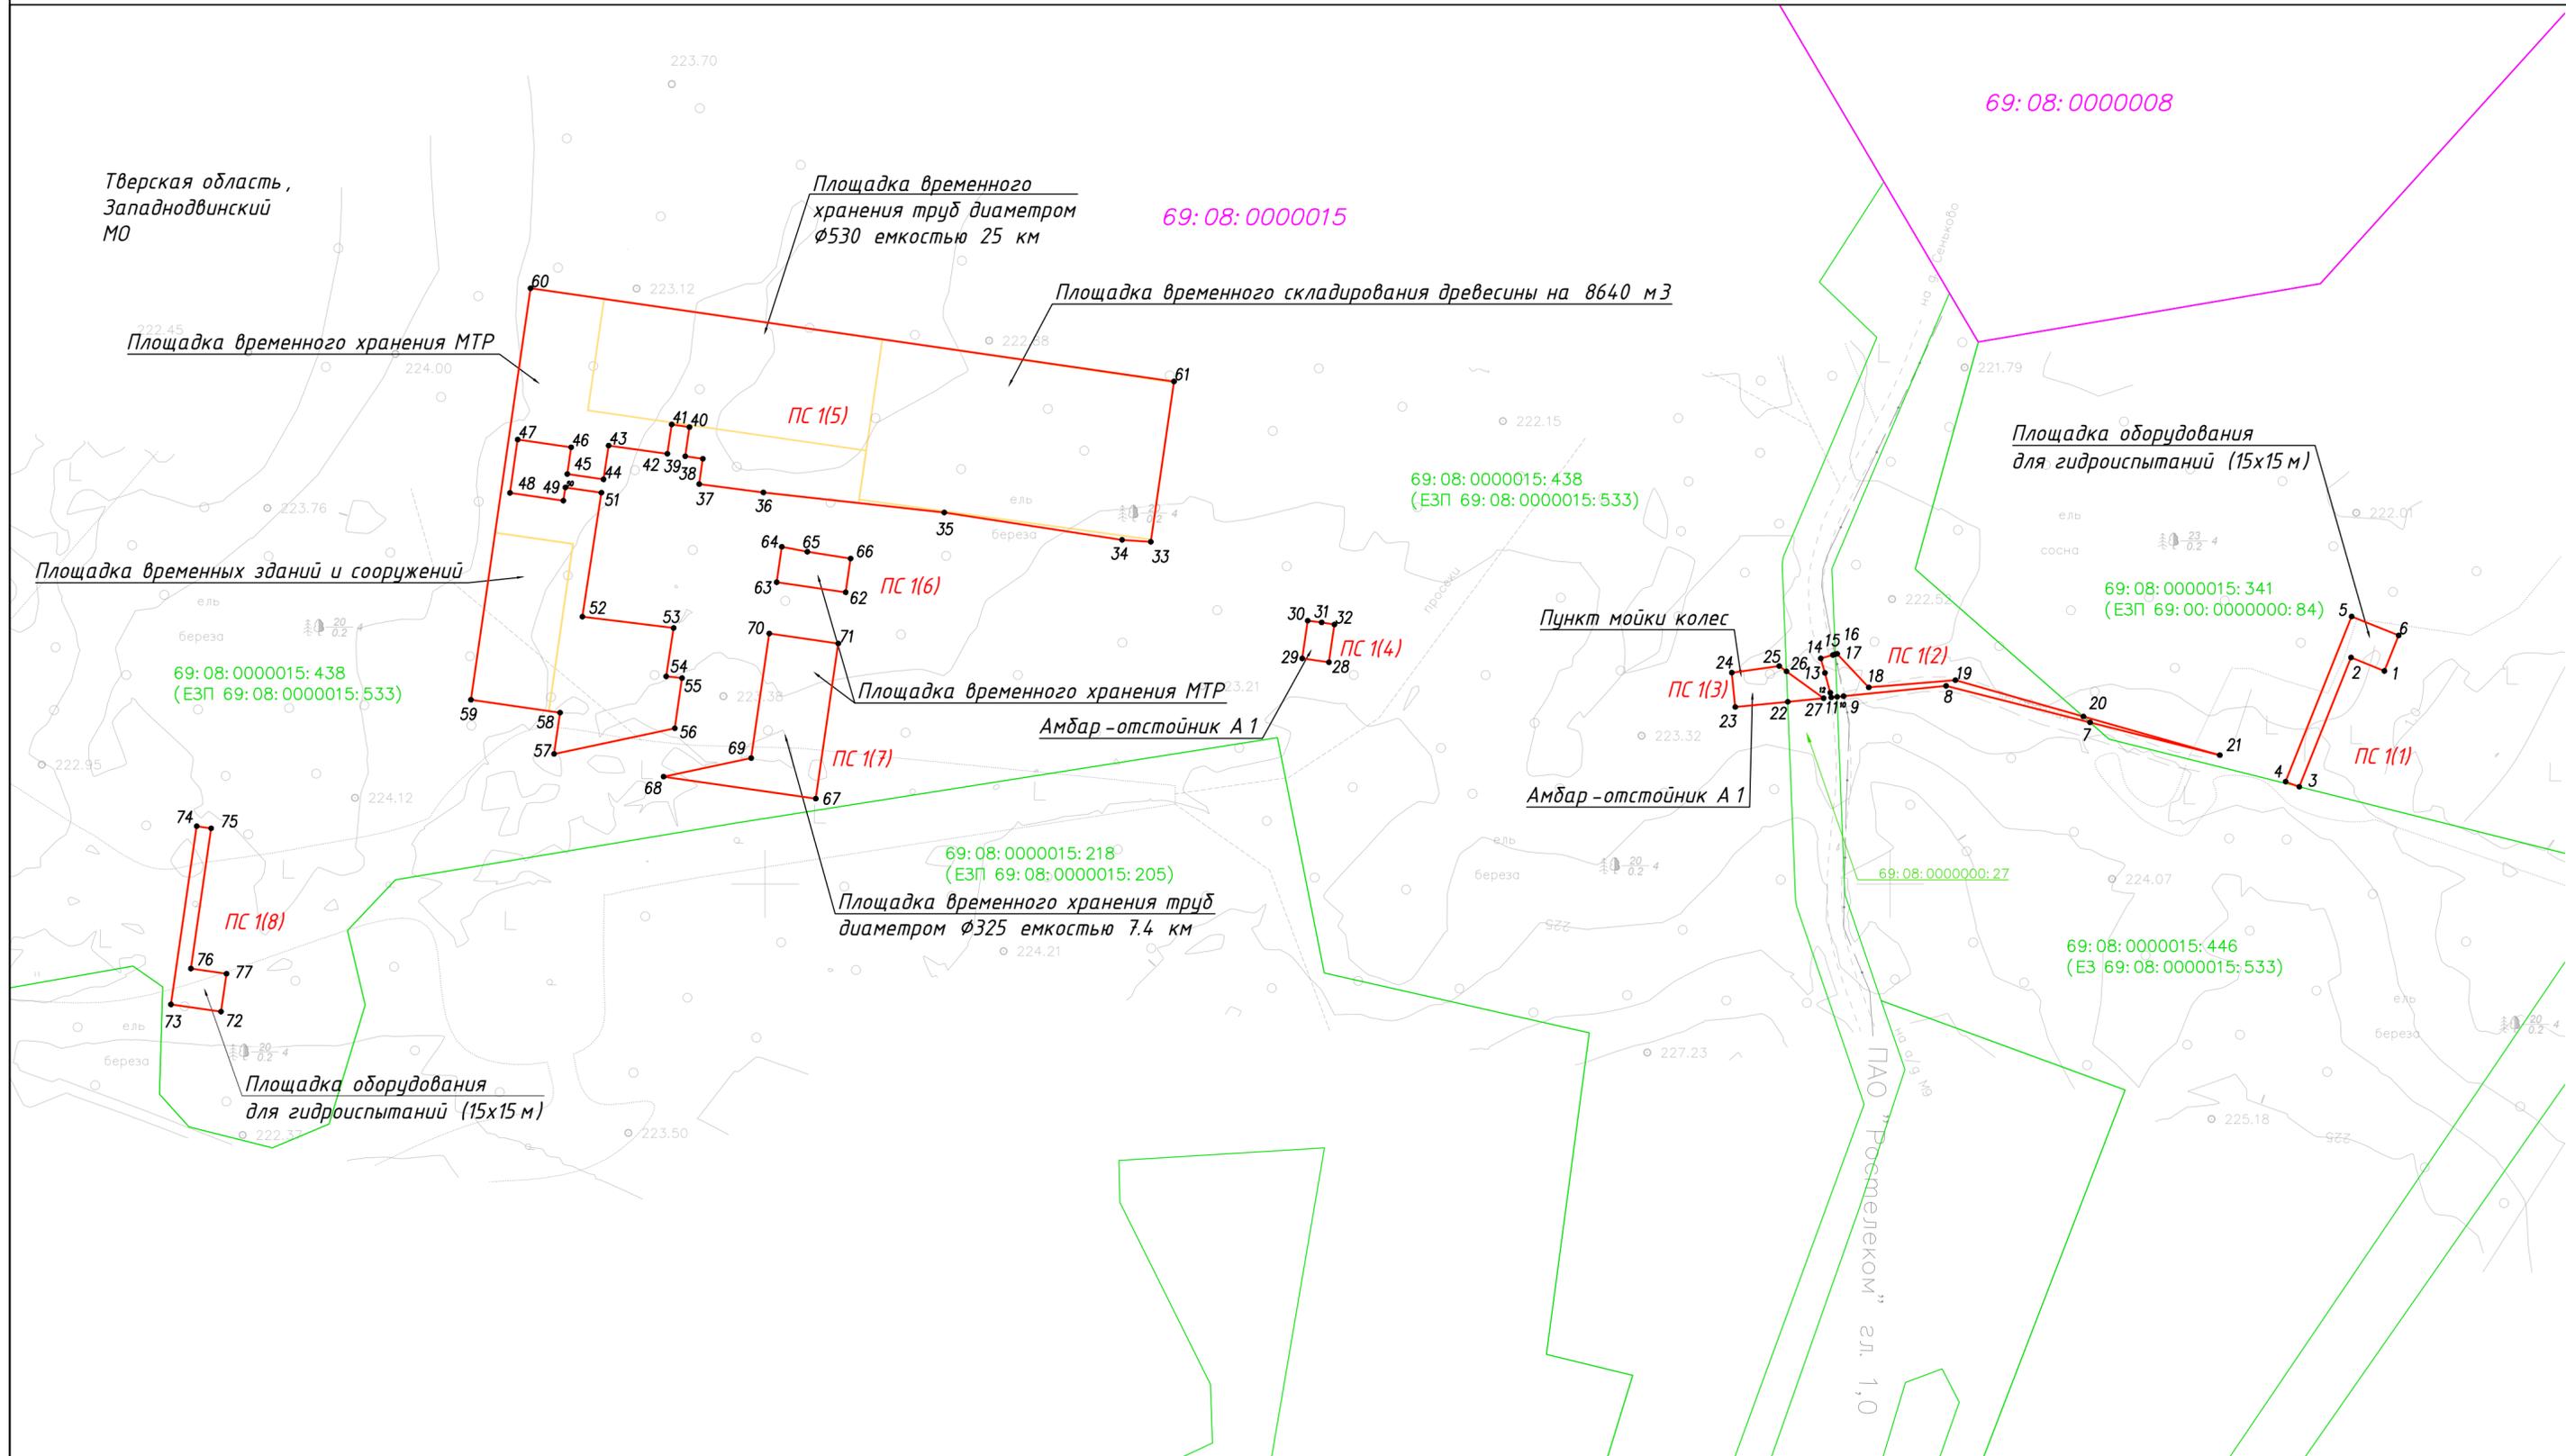

Тверская область,
Западнодвинский
МО


Условные обозначения:

- проектные границы и характерные точки публичного сервитута
- 69:08:0000015:333 - границы и кадастровые номера участков, в отношении которых испрашивается публичный сервитут
- 69:22:0000008 - граница и обозначение кадастрового квартала по сведениям ЕГРН
- граница административно-территориальных образований по сведениям ЕГРН
- проектное местоположение инженерного сооружения

Масштаб 1:2000

Схема расположения границ публичного сервитута

Лист 2

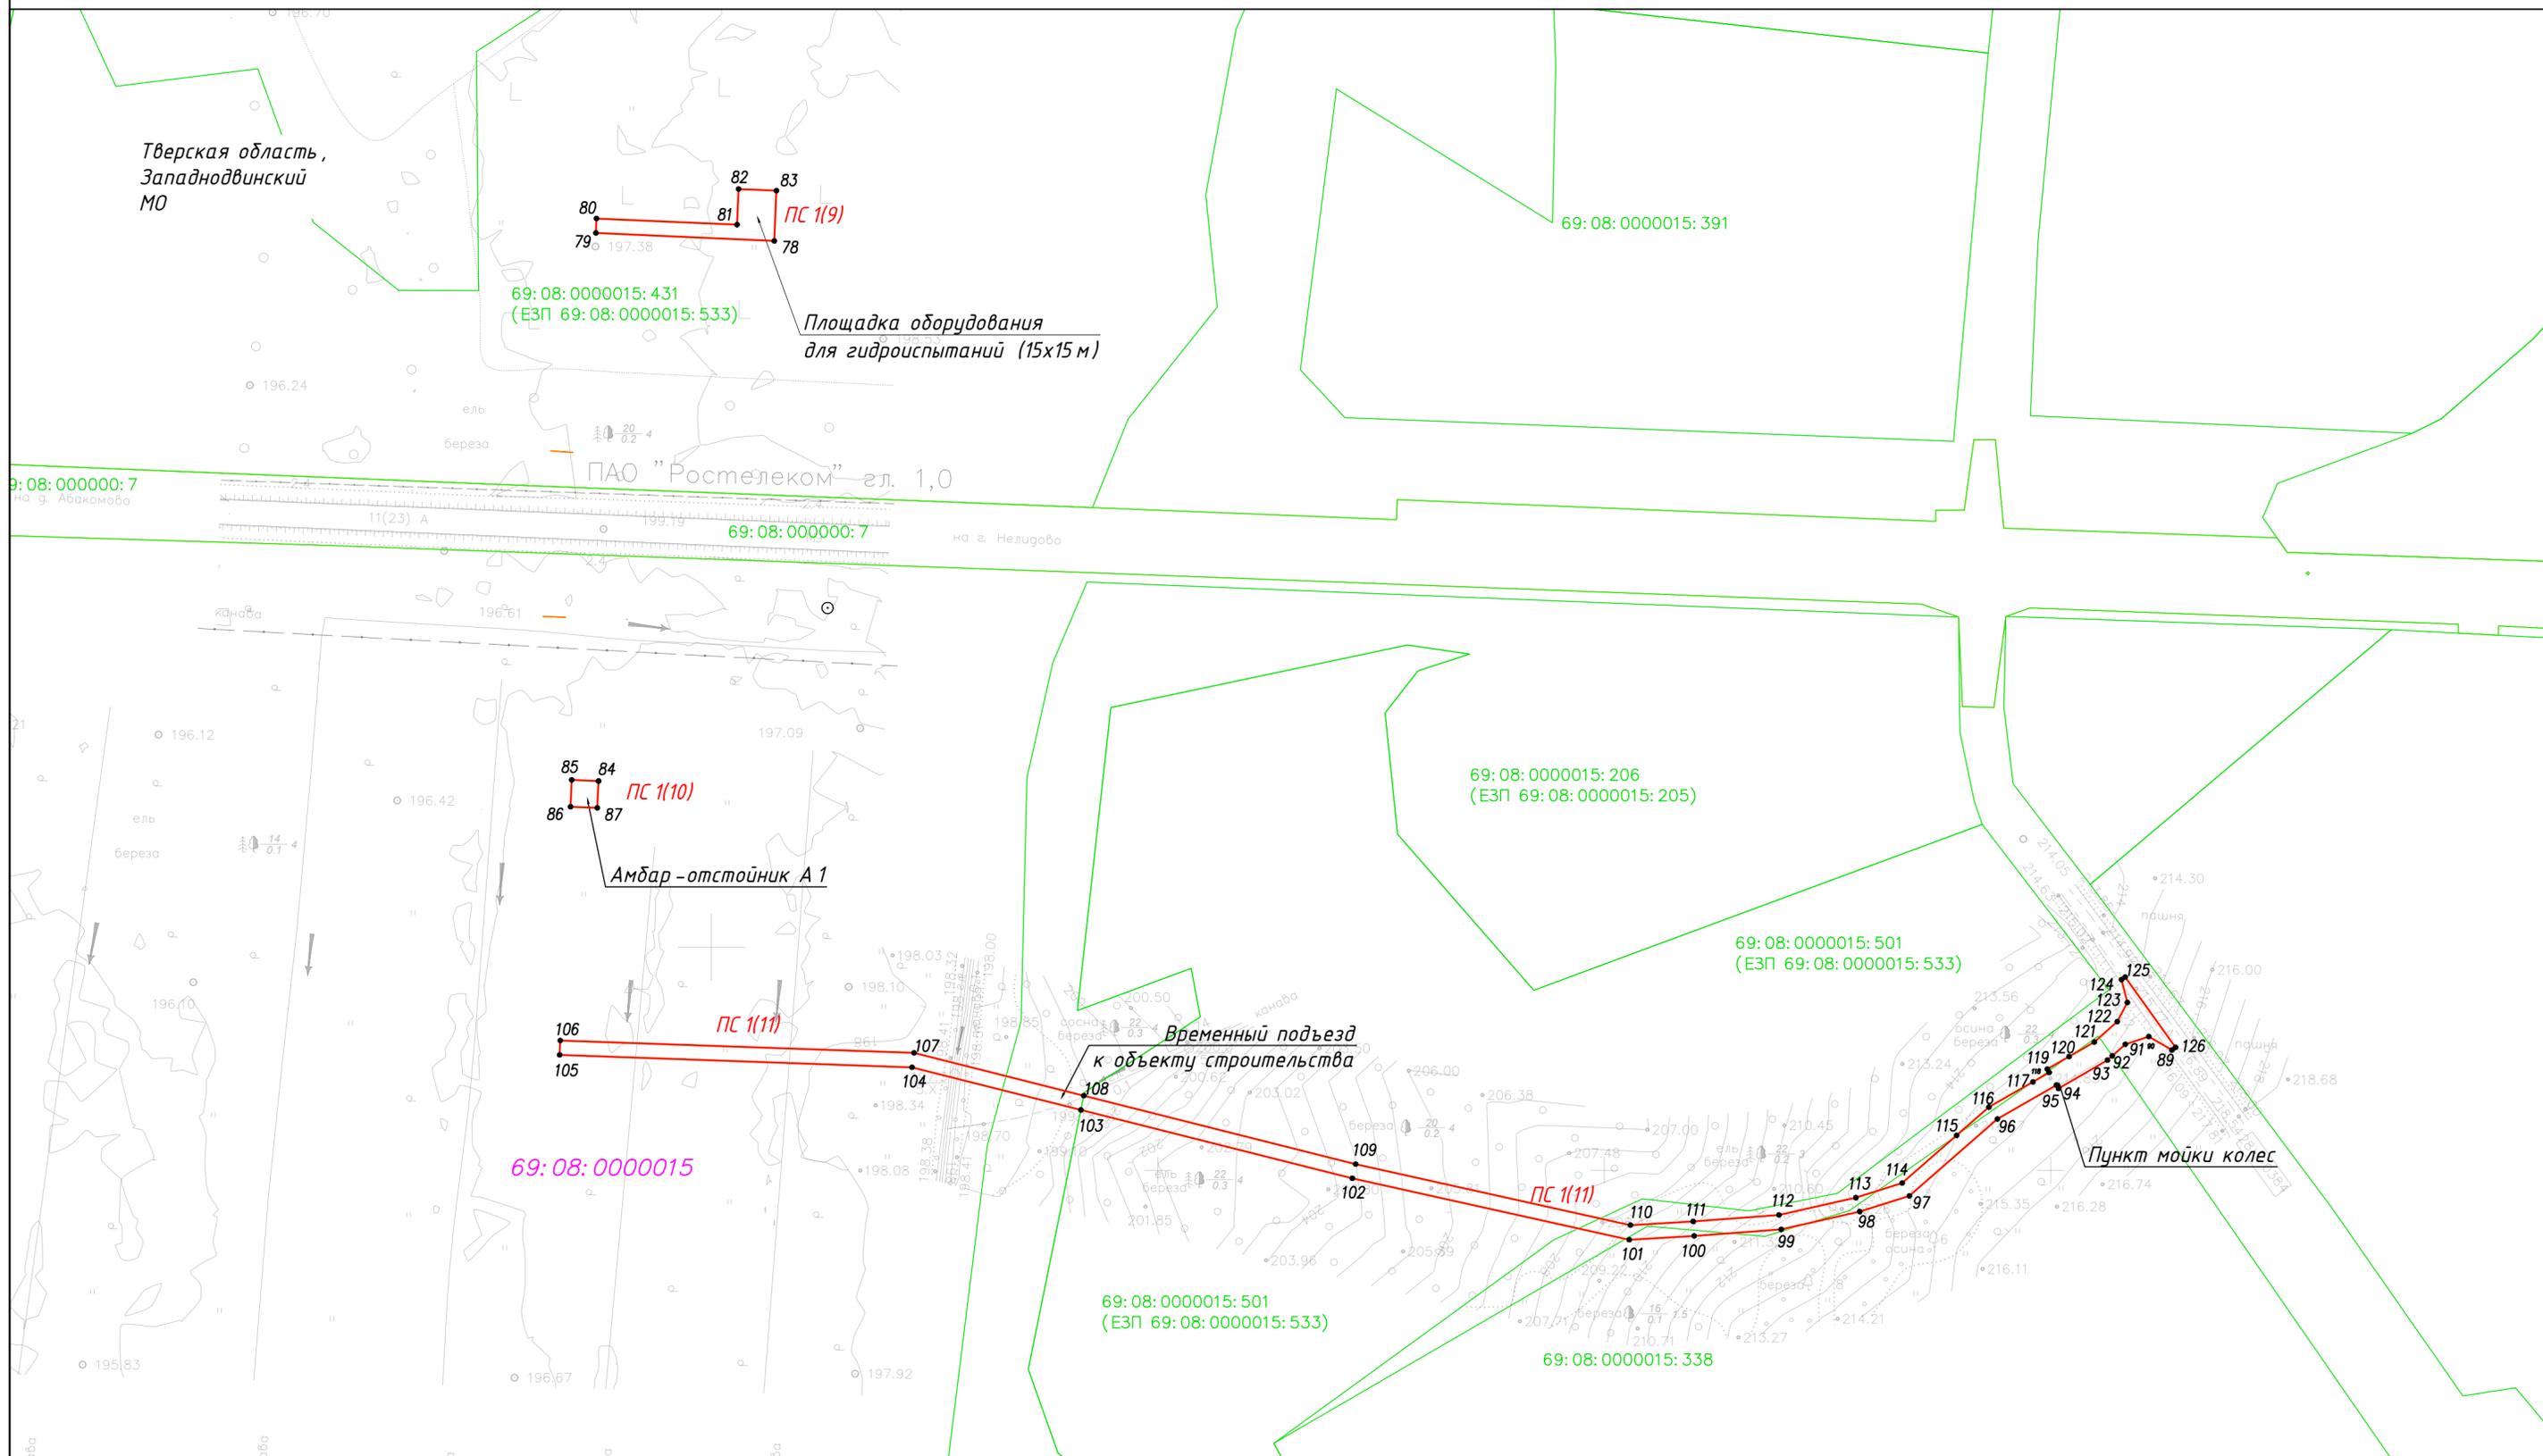

Условные обозначения:


Масштаб 1:2000

- 1 - проектные границы и характерные точки публичного сервитута
- границы и кадастровые номера участков, в отношении которых испрашивается публичный сервитут
- граница и обозначение кадастрового квартала по сведениям ЕГРН
- граница административно-территориальных образований по сведениям ЕГРН
- проектное местоположение инженерного сооружения

Схема расположения границ публичного сервитута

Лист 3

Тверская область,
Западнодвинский МО

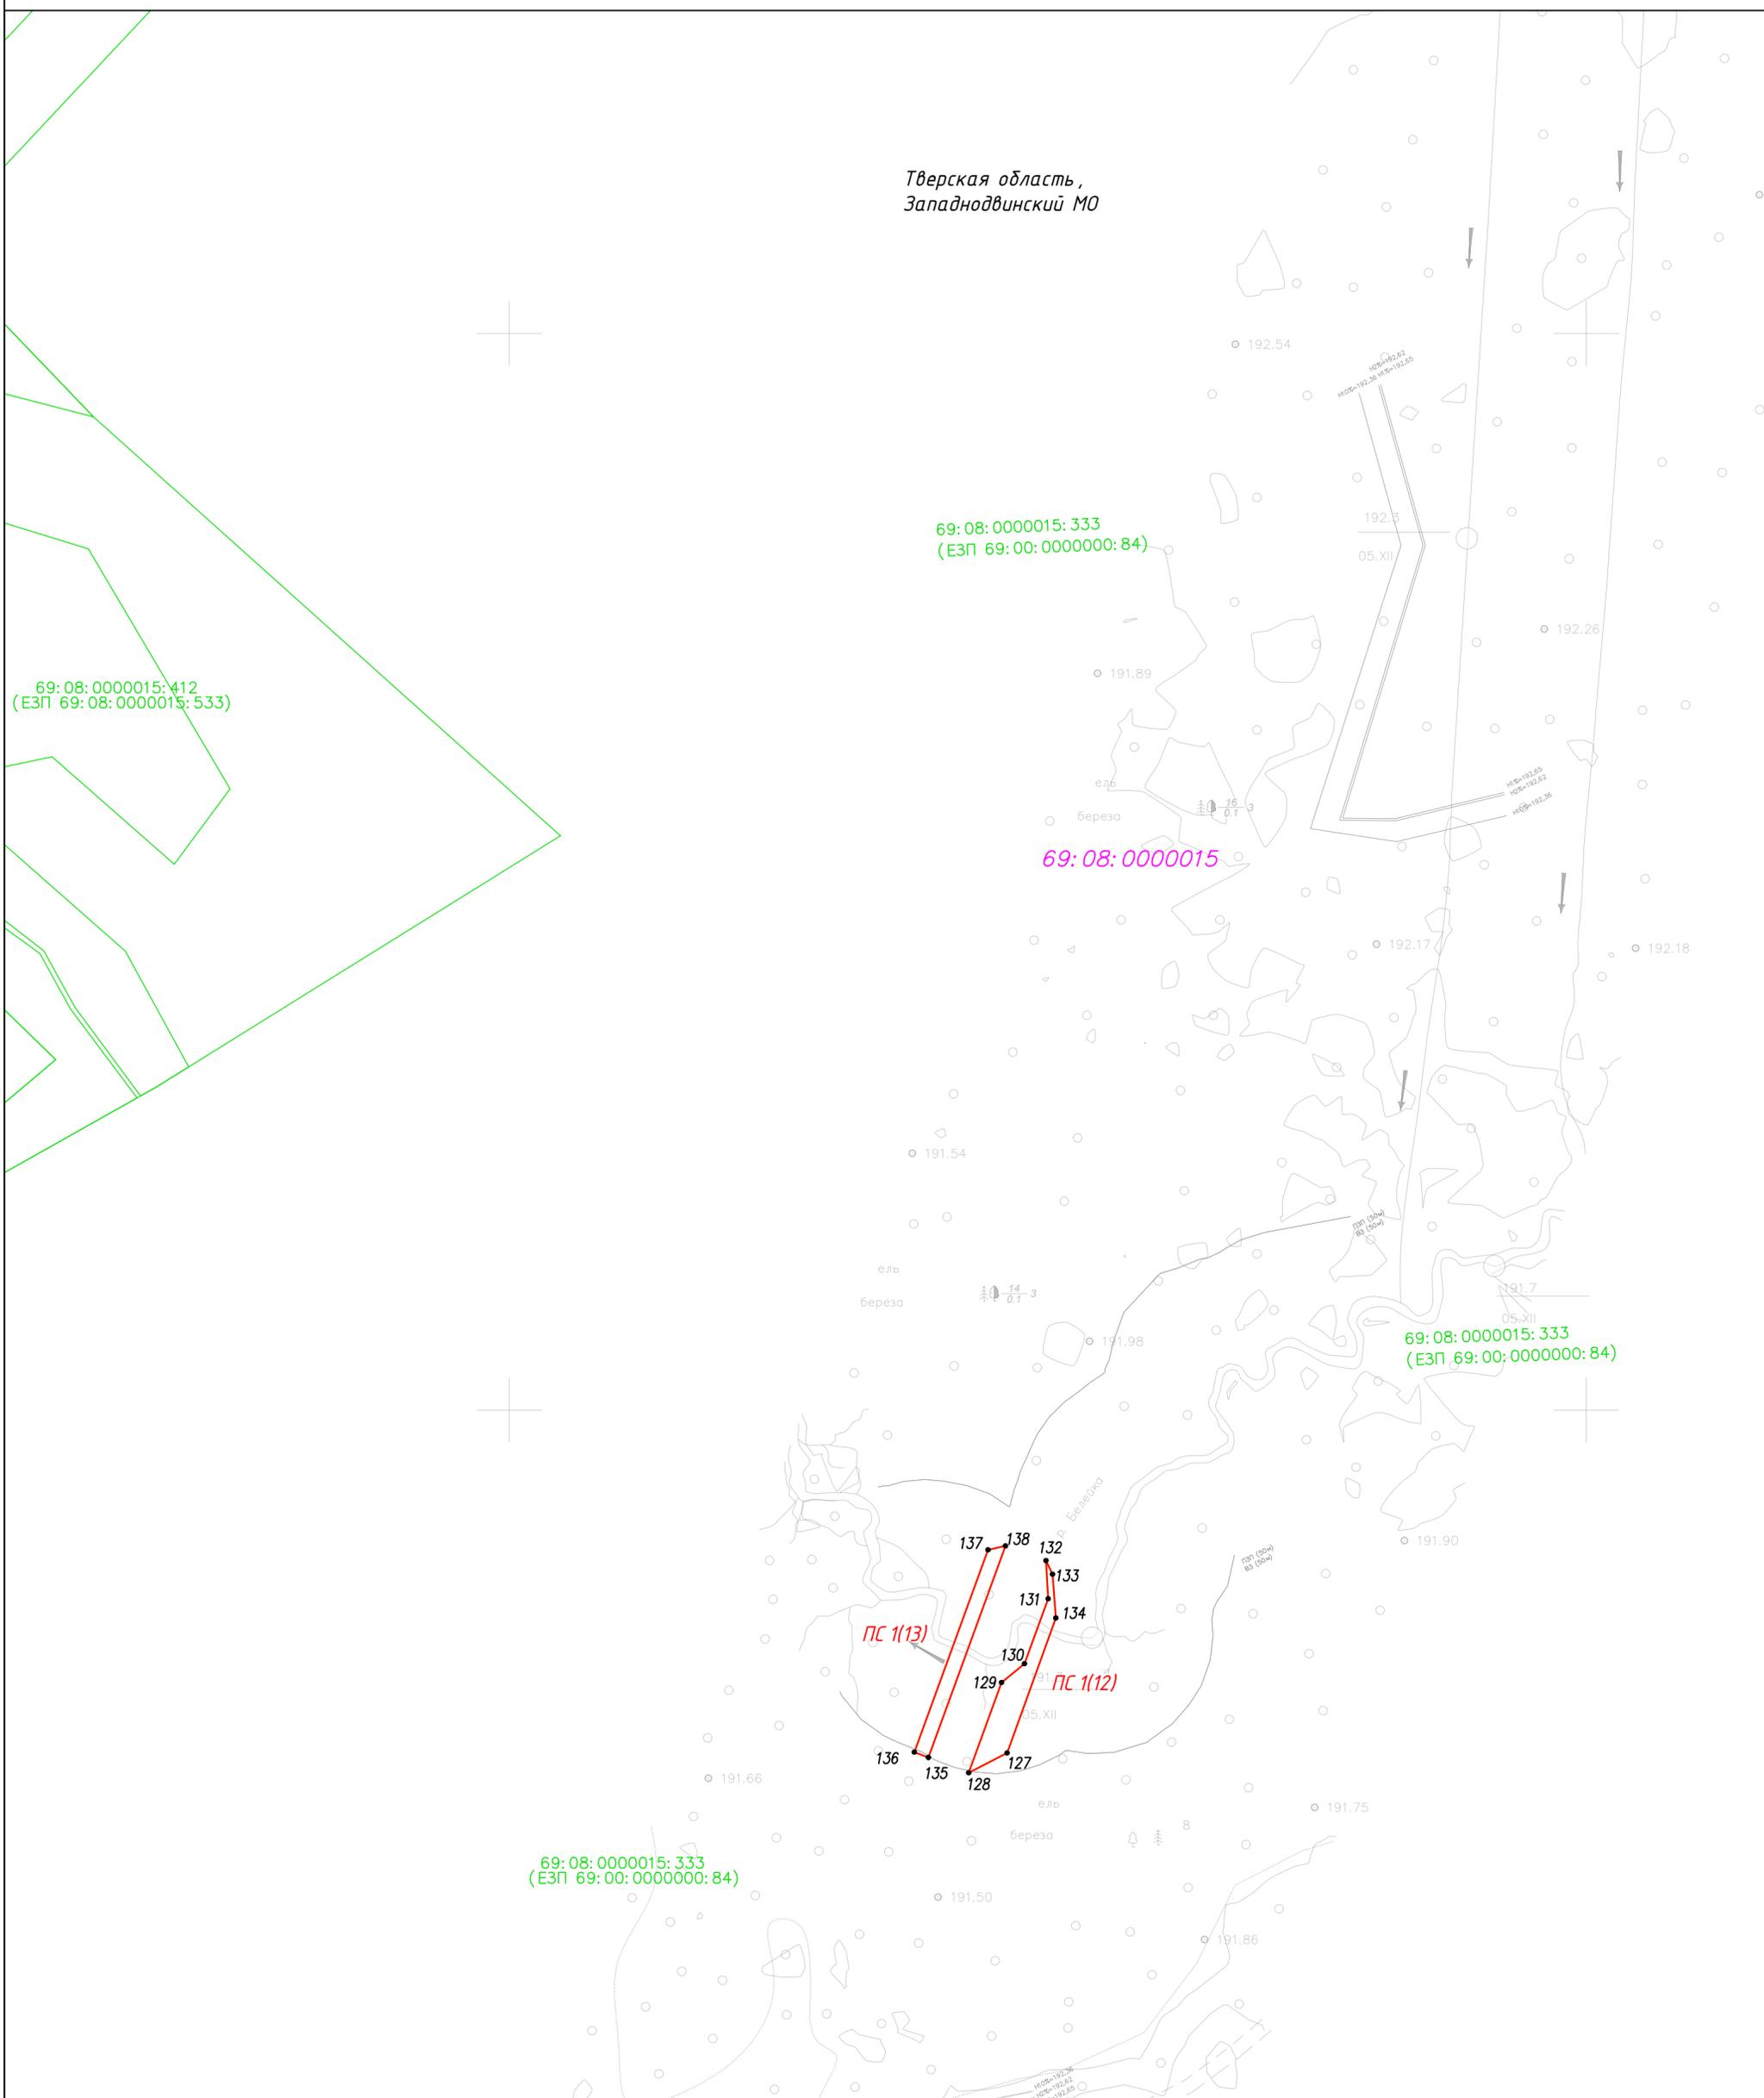

69:08:0000015:412
(ЕЗП 69:08:0000015:533)

69:08:0000015:333
(ЕЗП 69:00:0000000:84)

69:08:0000015

69:08:0000015:333
(ЕЗП 69:00:0000000:84)

69:08:0000015:333
(ЕЗП 69:00:0000000:84)

Условные обозначения:


Масштаб 1:2000

-  - проектные границы и характерные точки публичного сервитута
-  - границы и кадастровые номера участков, в отношении которых испрашивается публичный сервитут
-  - граница и обозначение кадастрового квартала по сведениям ЕГРН
-  - граница административно-территориальных образований по сведениям ЕГРН
-  - проектное местоположение инженерного сооружения

Схема расположения границ публичного сервитута

Лист 4

Тверская область,
Западнодвинский МО

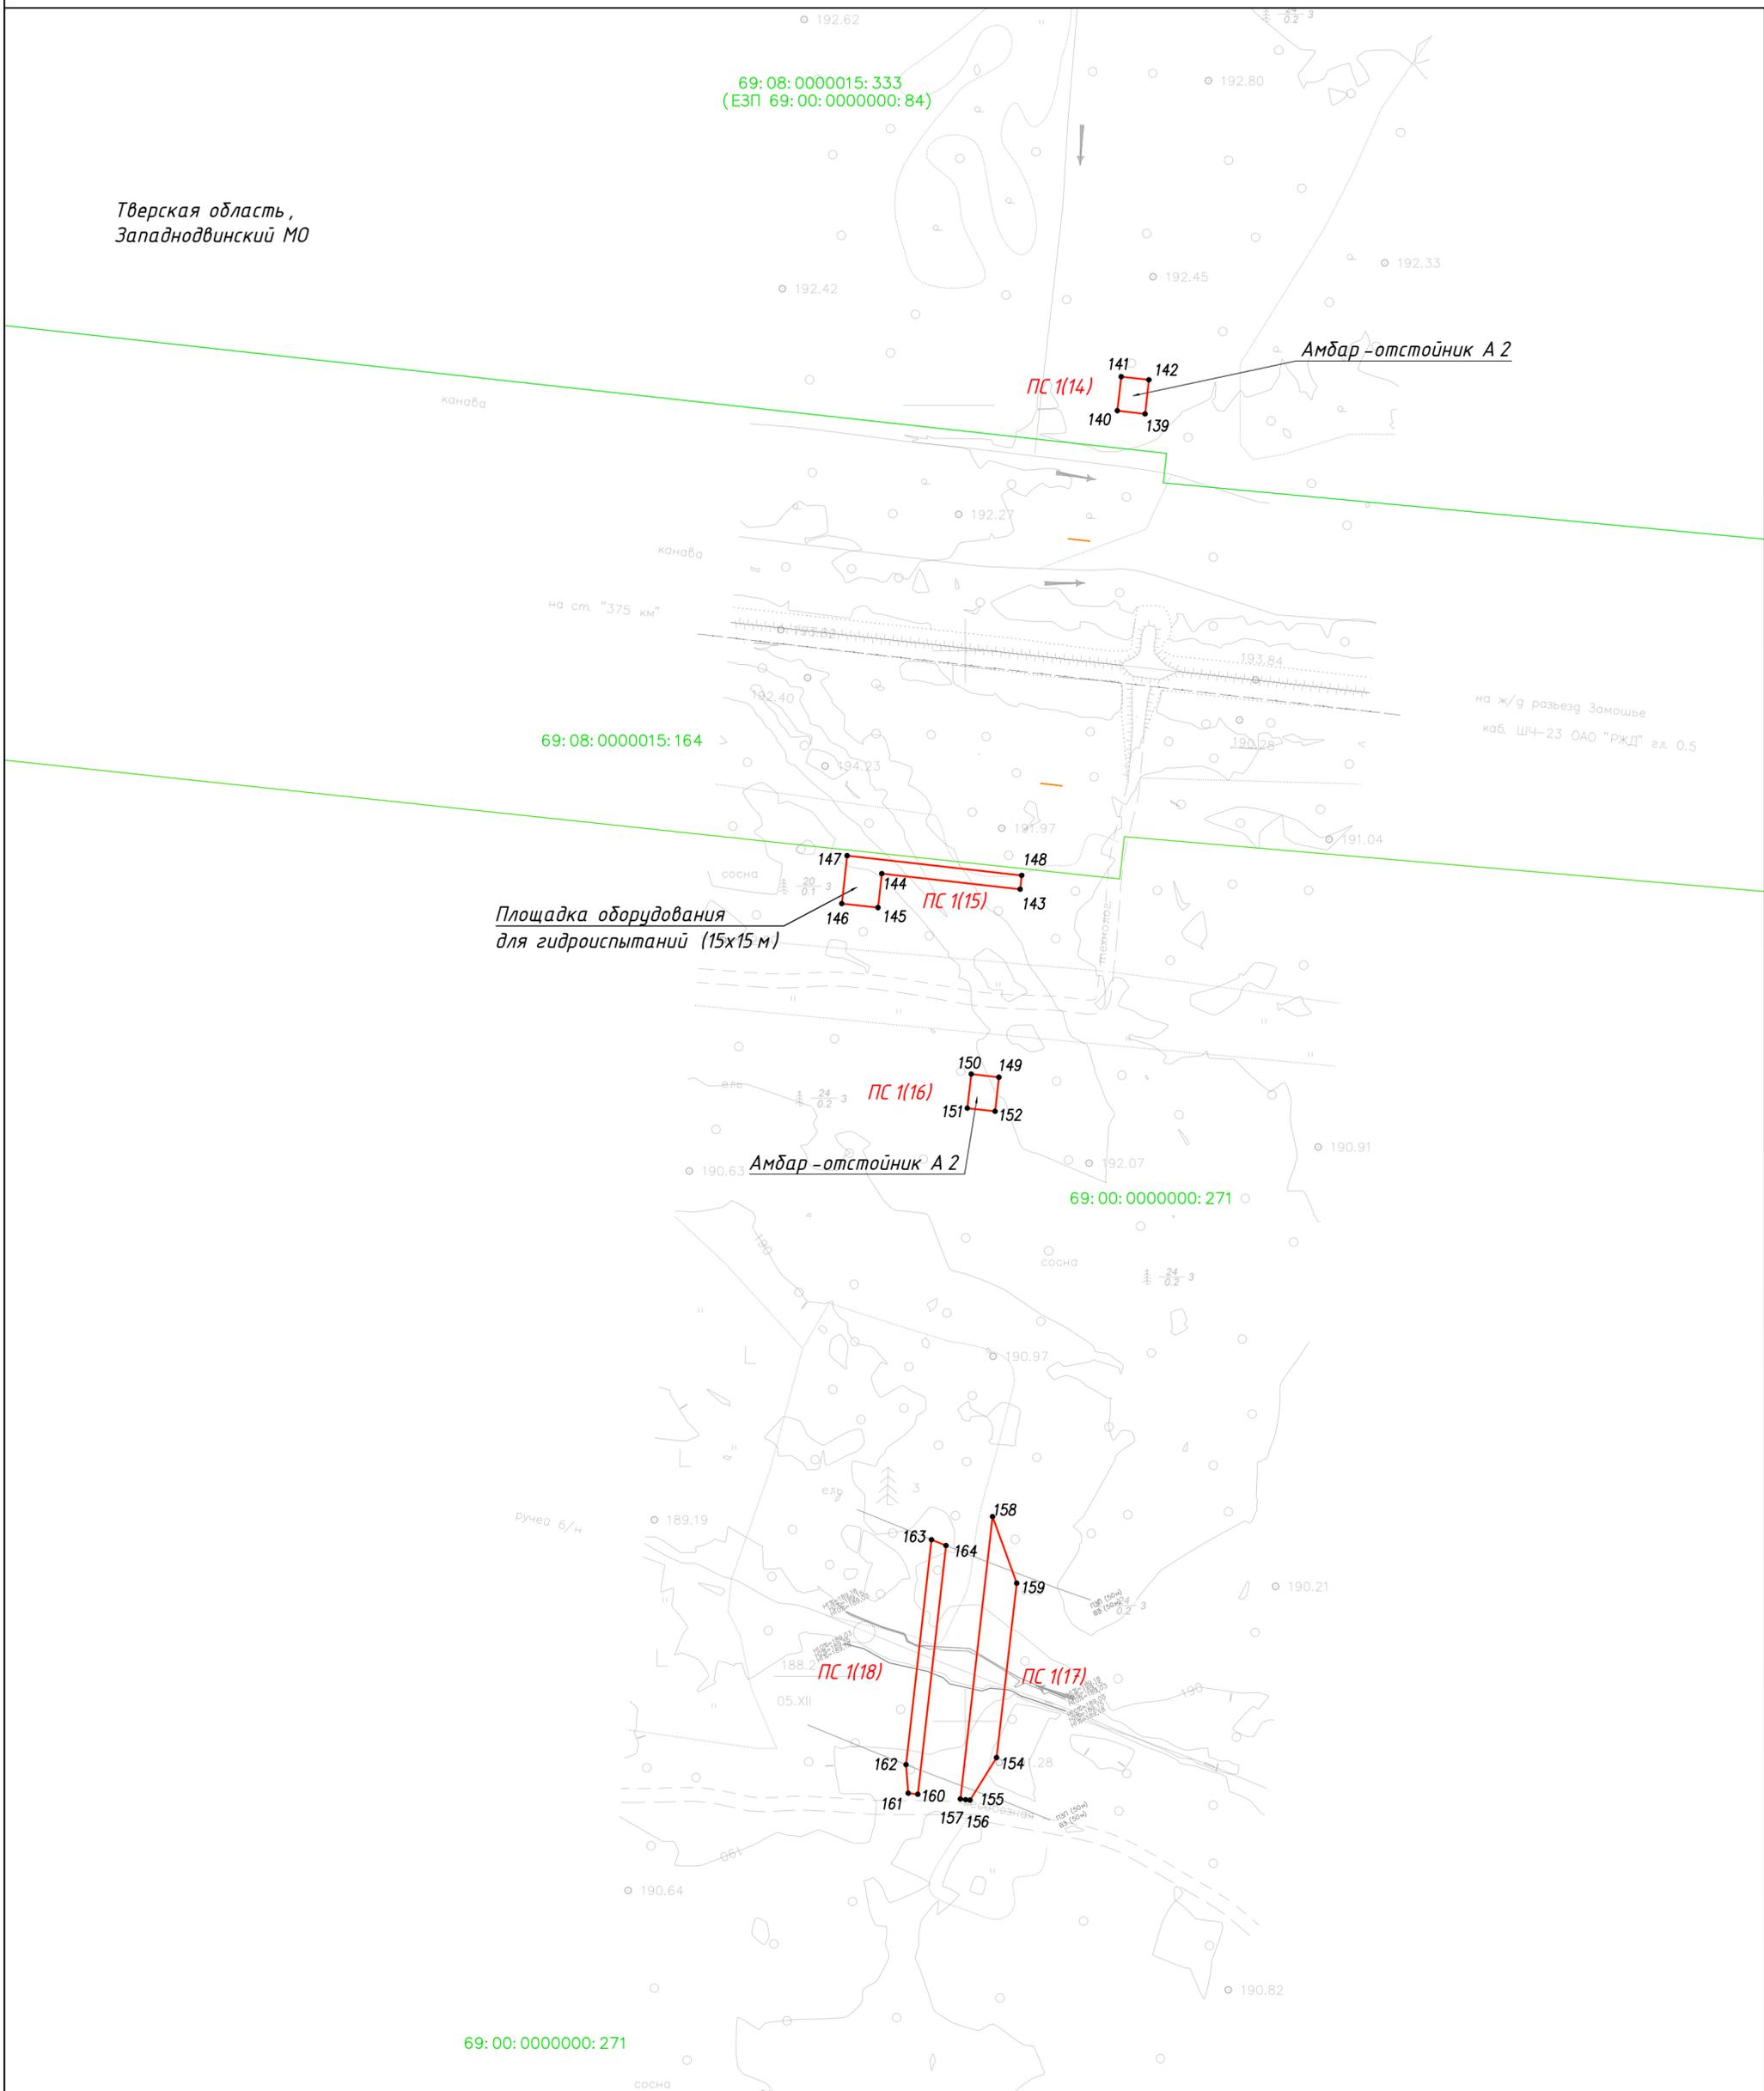

Условные обозначения:


Масштаб 1:2000

-  - проектные границы и характерные точки публичного сервитута
-  69:08:0000015:333 - границы и кадастровые номера участков, в отношении которых испрашивается публичный сервитут
-  69:22:0000008 - граница и обозначение кадастрового квартала по сведениям ЕГРН
-  - граница административно-территориальных образований по сведениям ЕГРН
-  - проектное местоположение инженерного сооружения

Схема расположения границ публичного сервитута

Лист 5

Тверская область,
Западнодвинский МО

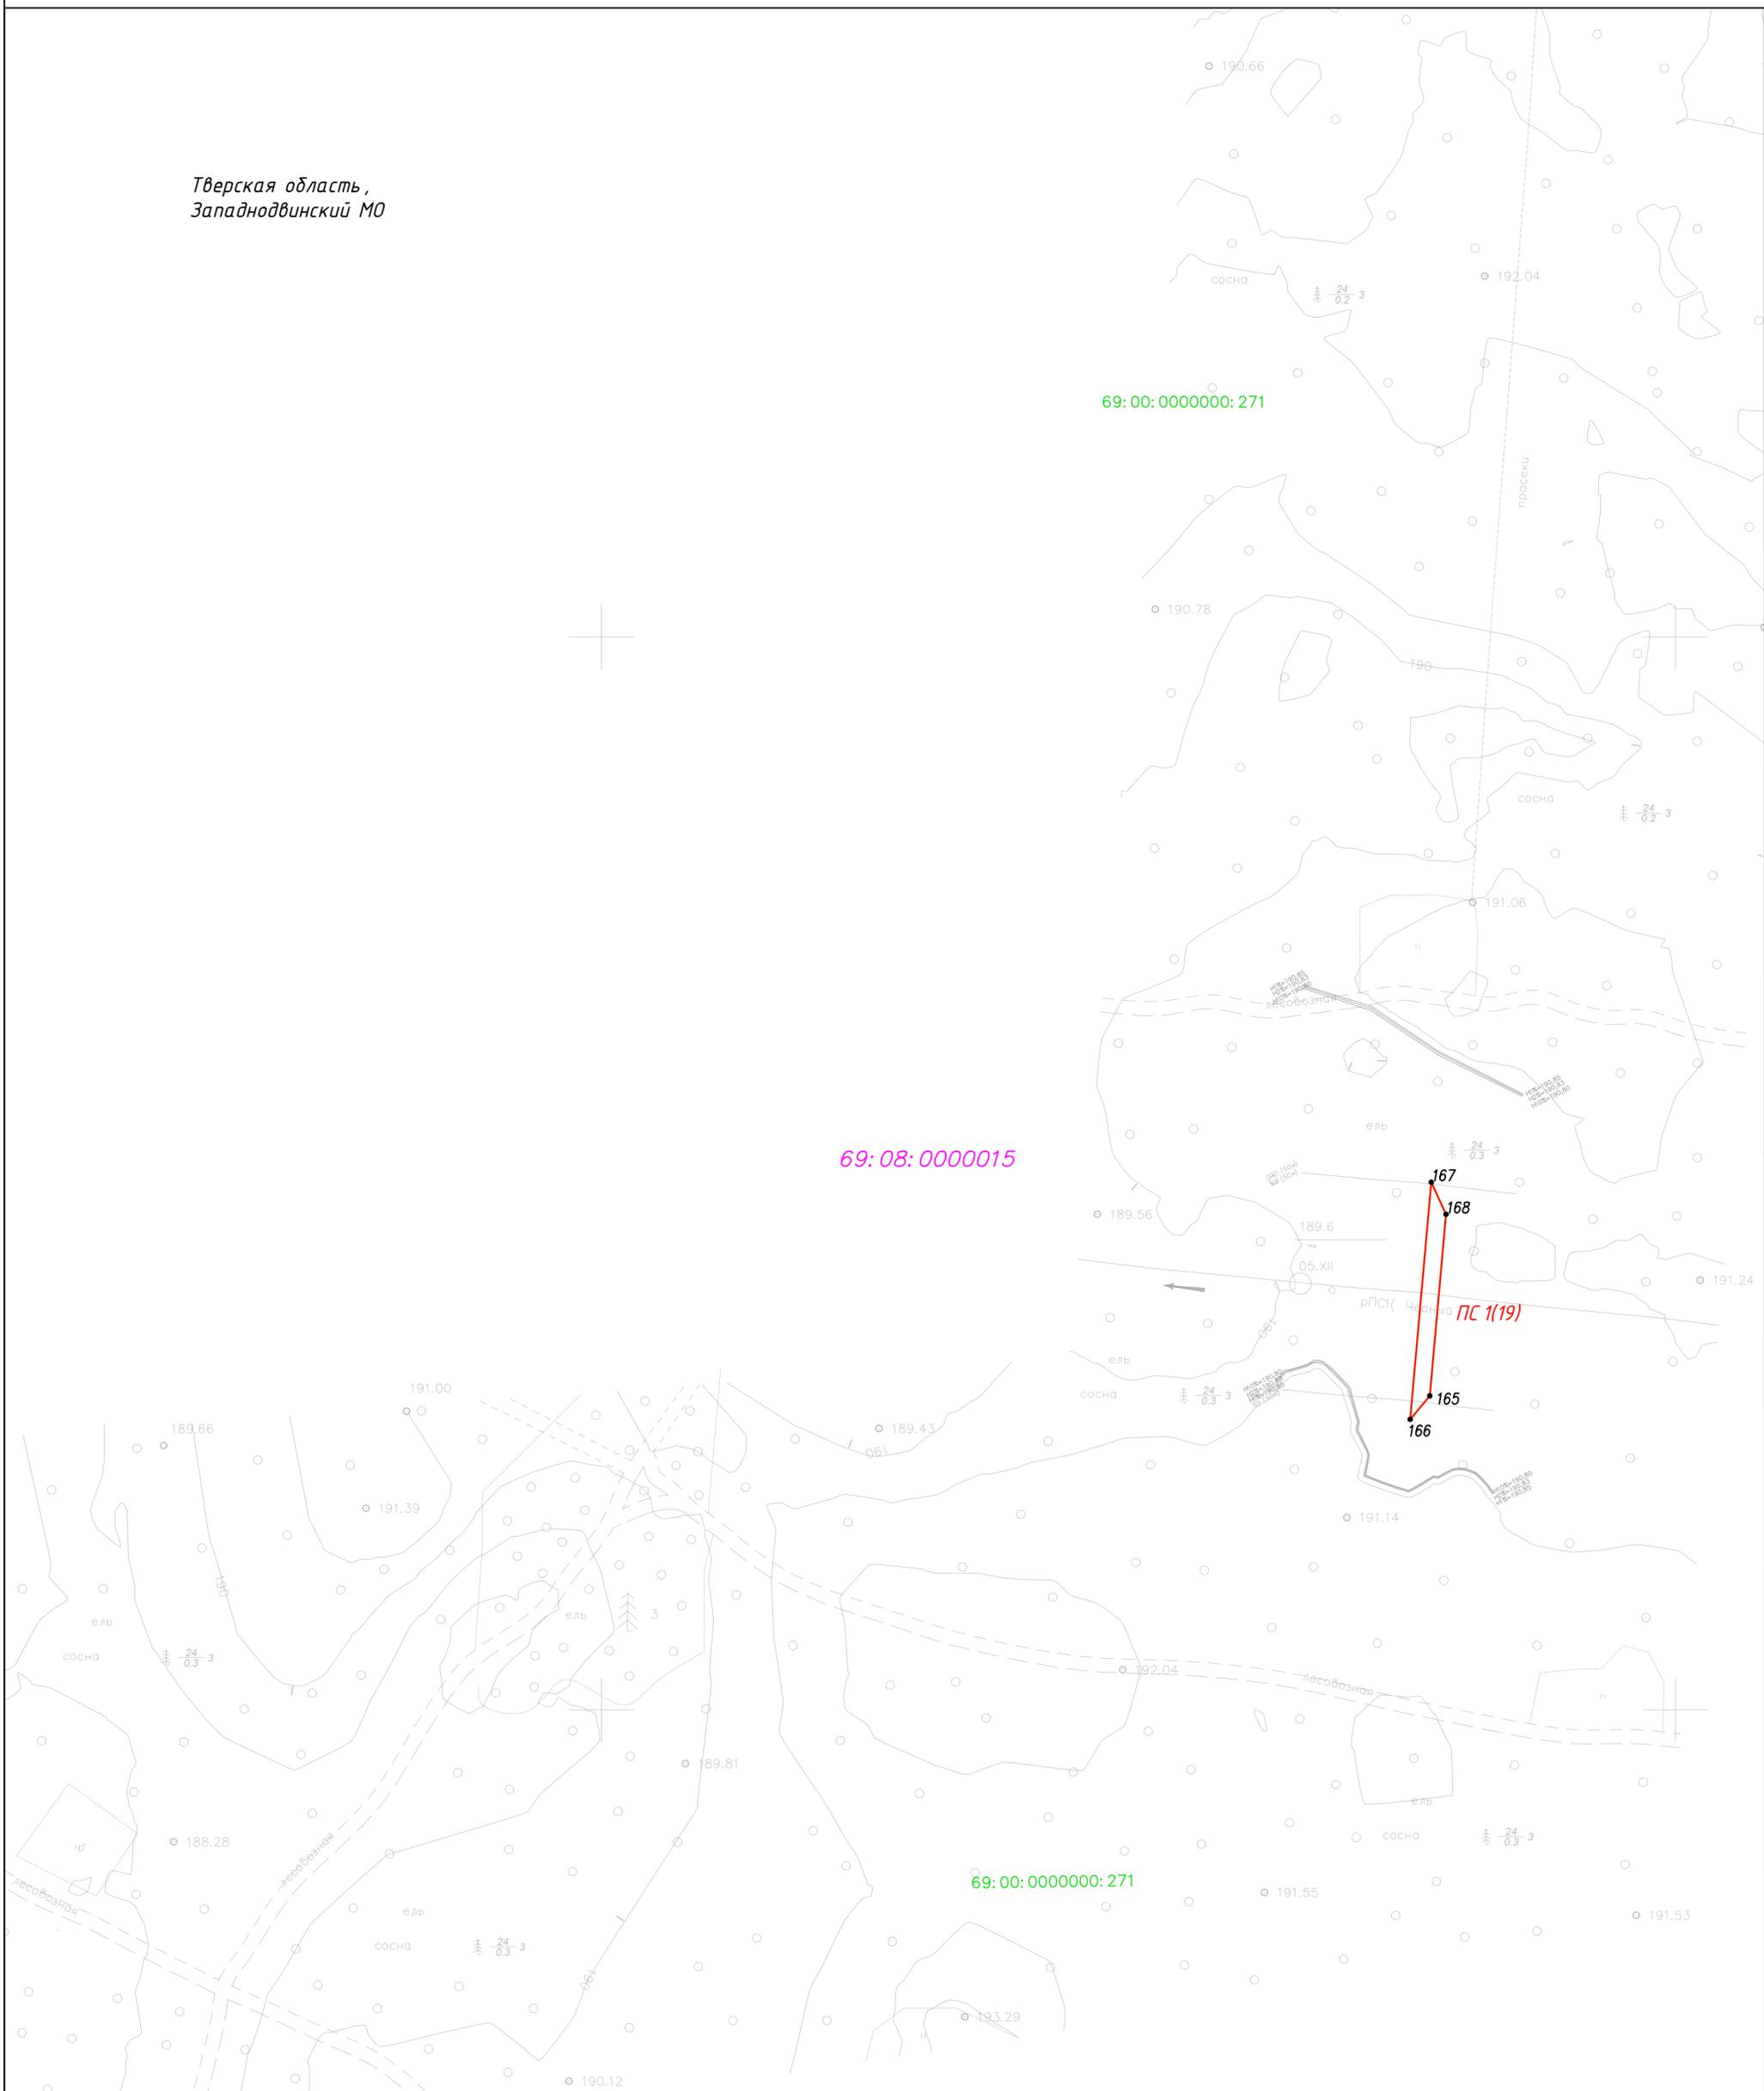


Условные обозначения:

Масштаб 1:2000

-  - проектные границы и характерные точки публичного сервитута
-  - границы и кадастровые номера участков, в отношении которых испрашивается публичный сервитут
-  - граница и обозначение кадастрового квартала по сведениям ЕГРН
-  - граница административно-территориальных образований по сведениям ЕГРН
-  - проектное местоположение инженерного сооружения

Схема расположения границ публичного сервитута

Лист 6

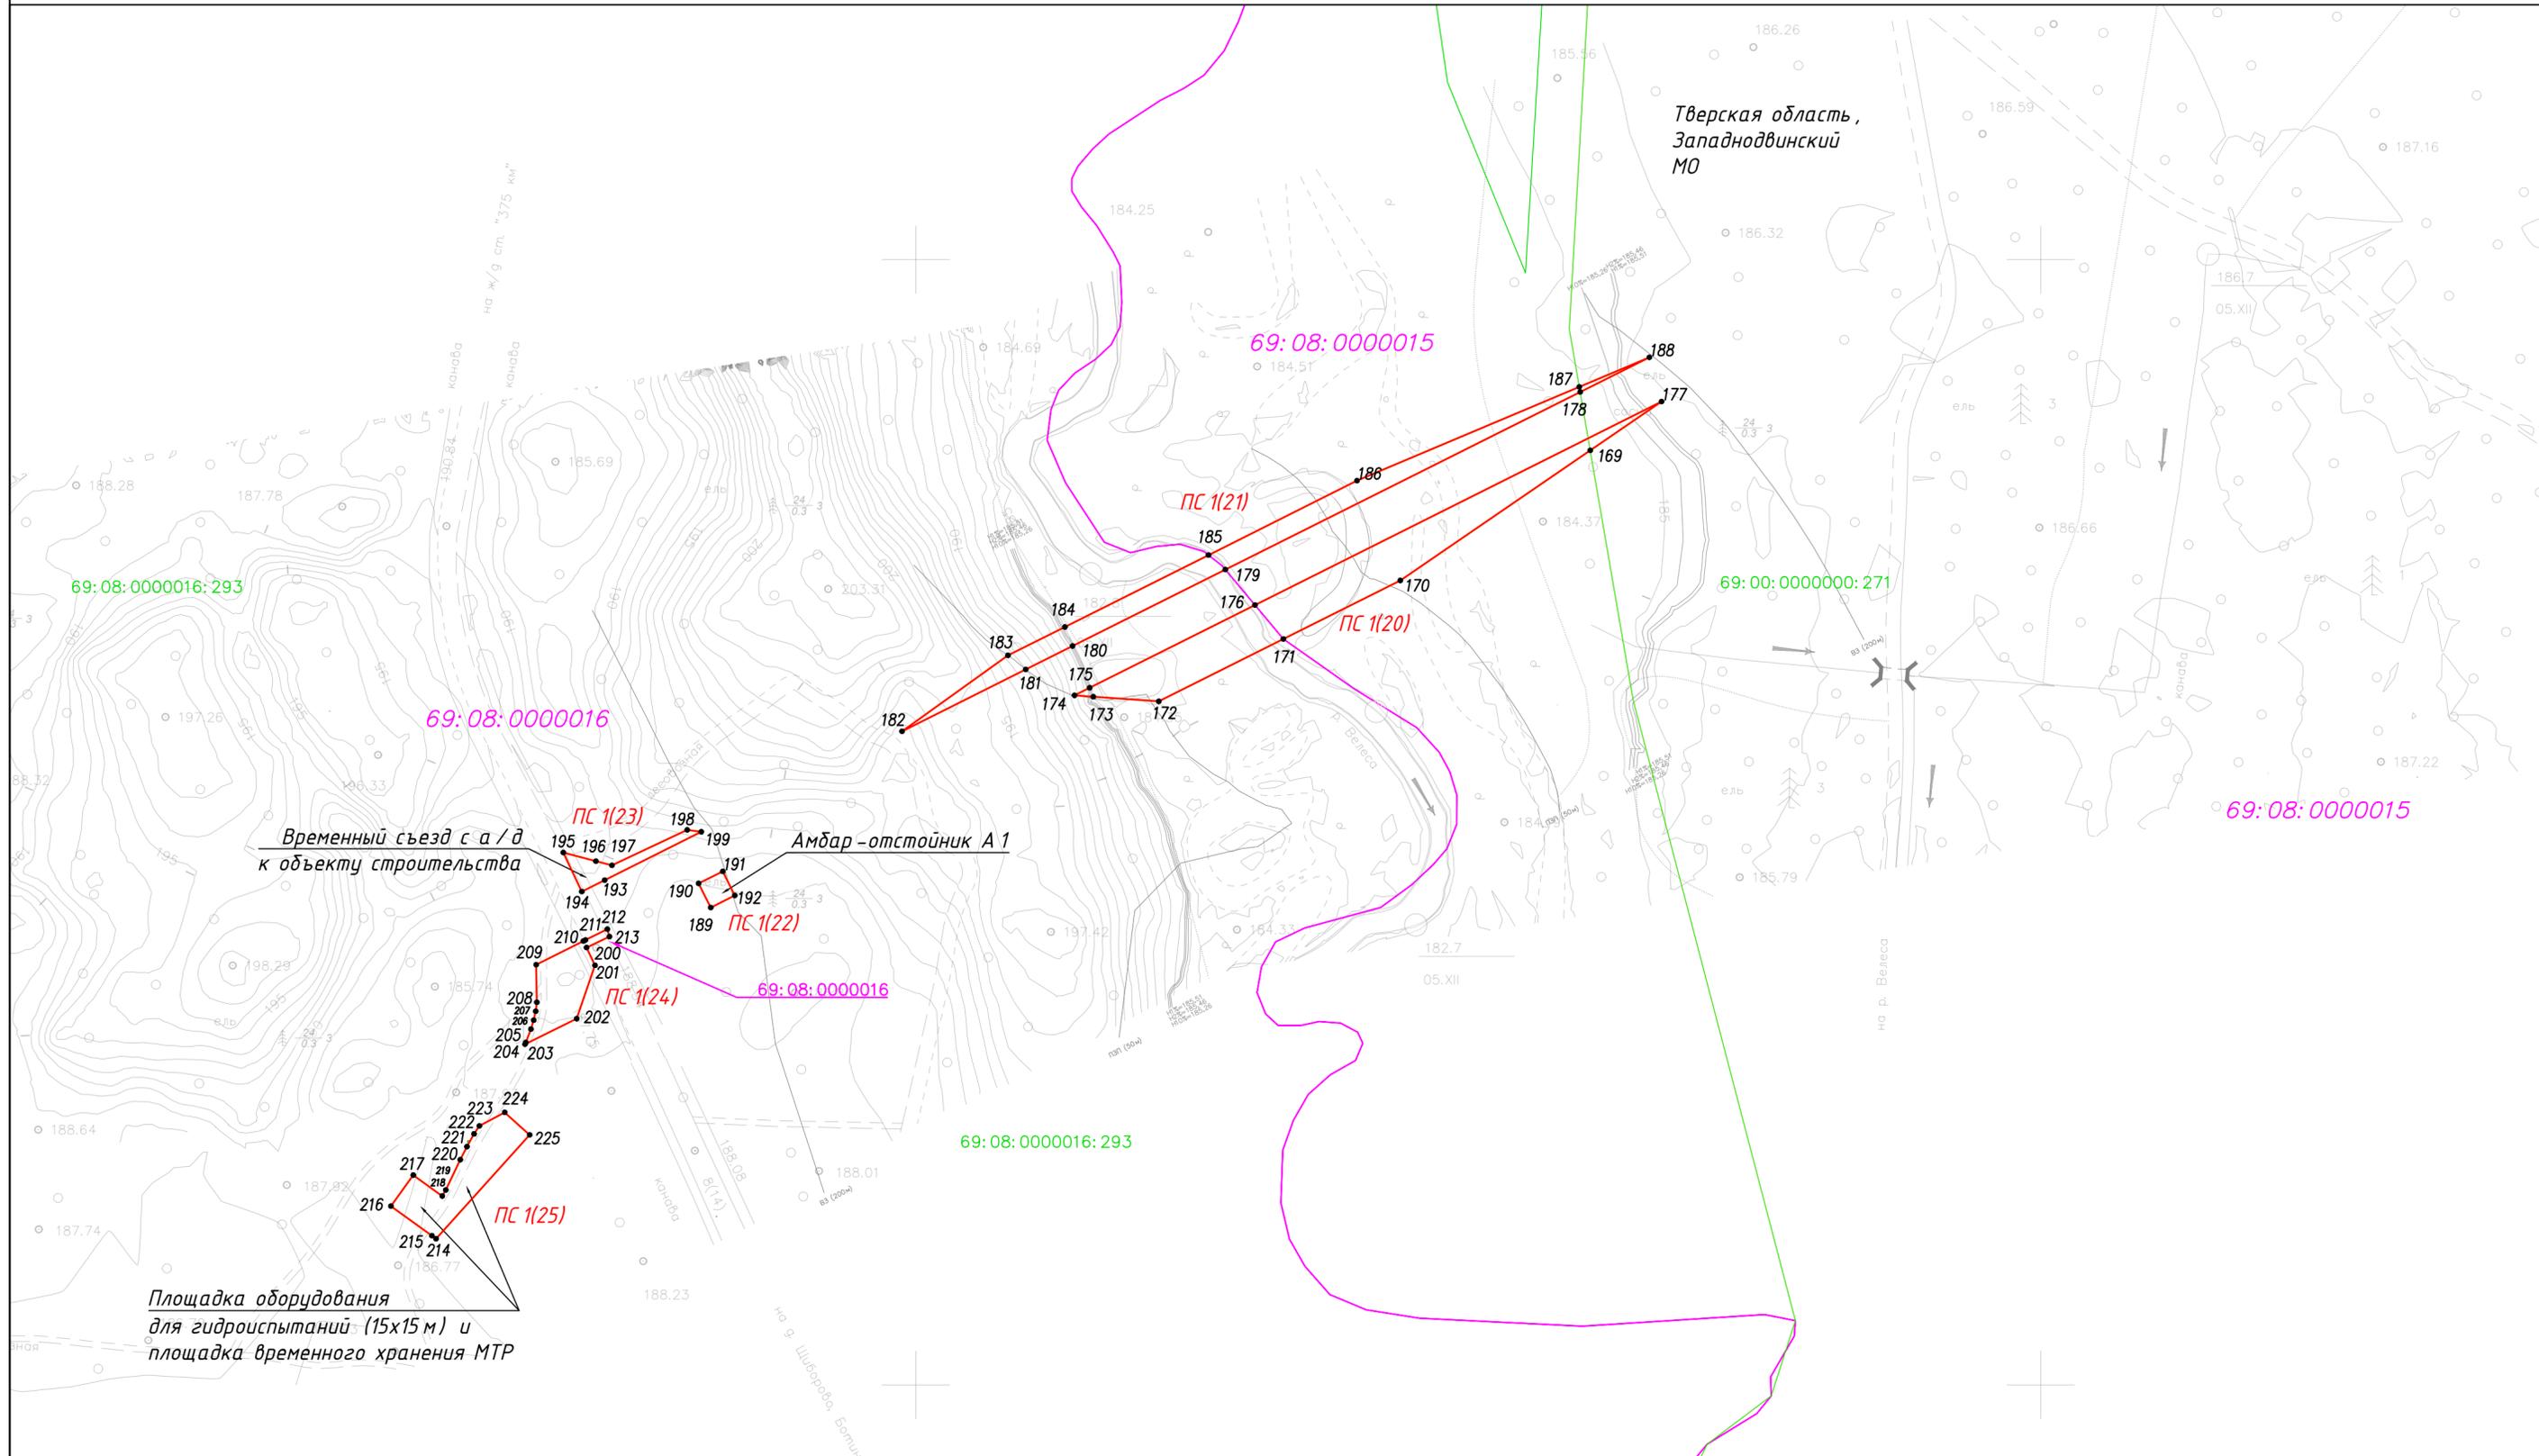

Условные обозначения:

Масштаб 1:2000


 
-  - проектные границы и характерные точки публичного сервитута
-  - границы и кадастровые номера участков, в отношении которых испрашивается публичный сервитут
-  - граница и обозначение кадастрового квартала по сведениям ЕГРН
-  - граница административно-территориальных образований по сведениям ЕГРН
-  - проектное местоположение инженерного сооружения

Схема расположения границ публичного сервитута

Лист 7

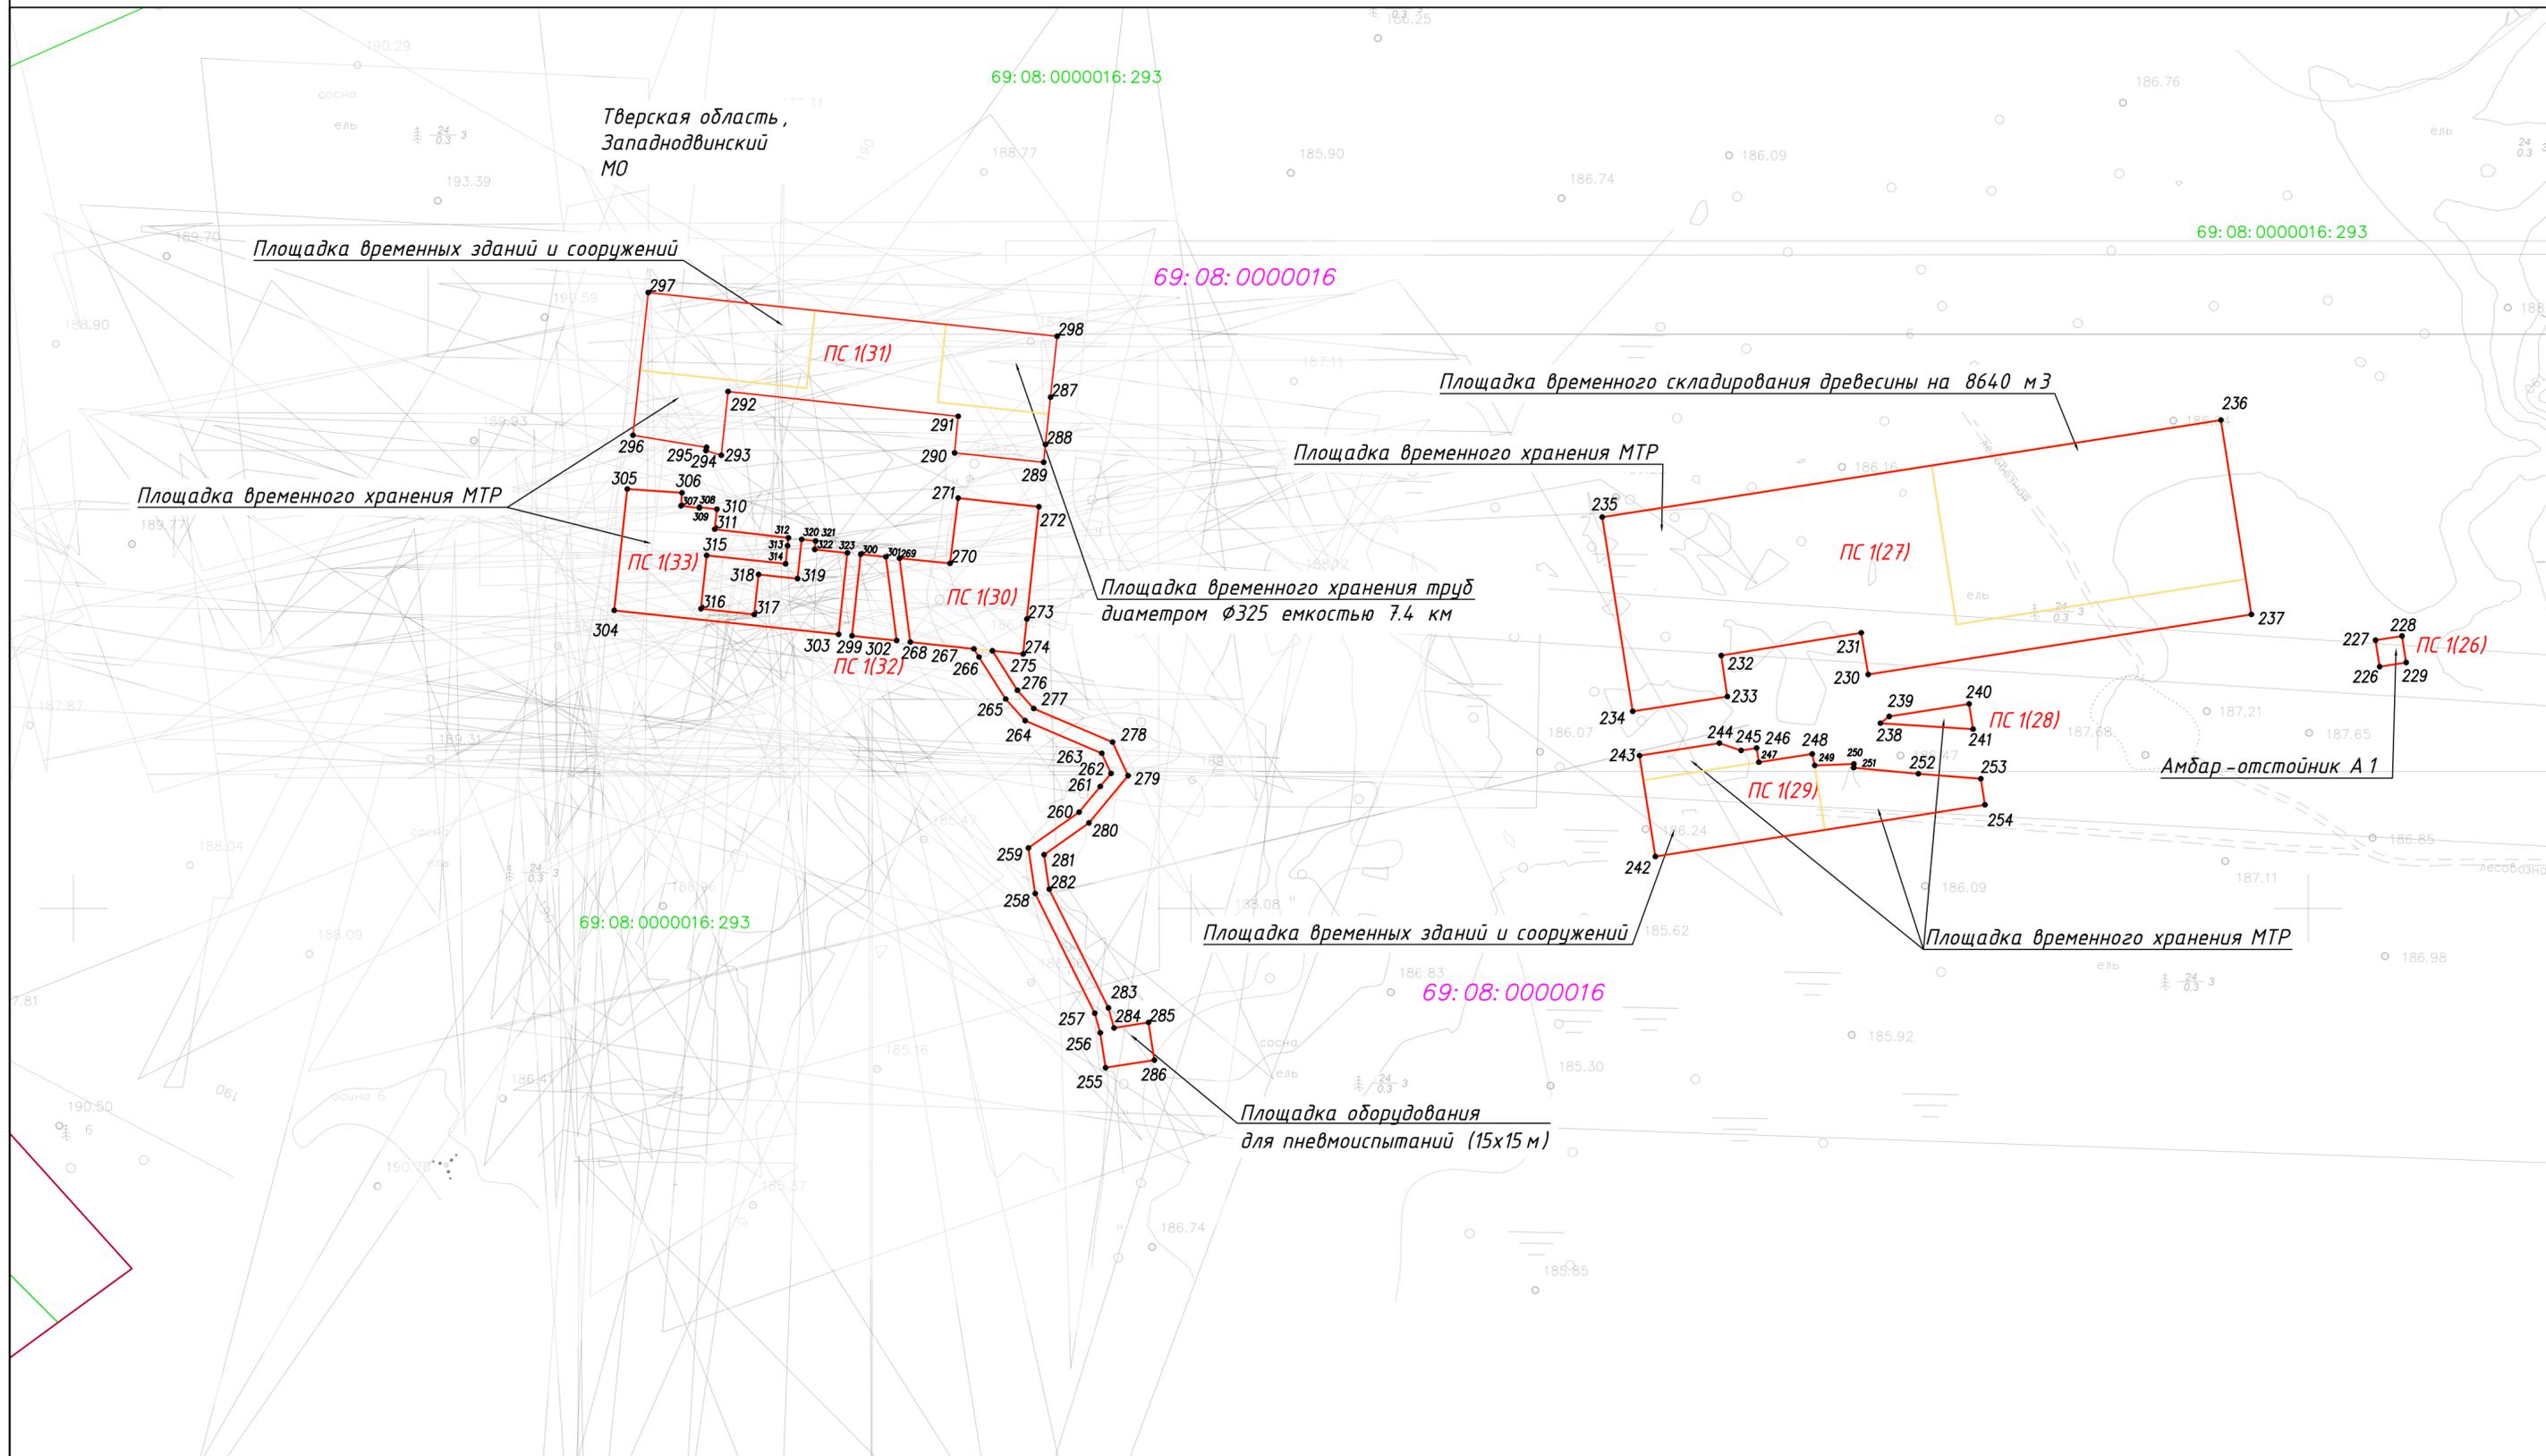

Условные обозначения:

Масштаб 1:2000

- проектные границы и характерные точки публичного сервитута
- границы и кадастровые номера участков, в отношении которых испрашивается публичный сервитут
- граница и обозначение кадастрового квартала по сведениям ЕГРН
- граница административно-территориальных образований по сведениям ЕГРН
- проектное местоположение инженерного сооружения